


▽ kokonaiskorkeus enintään 250m

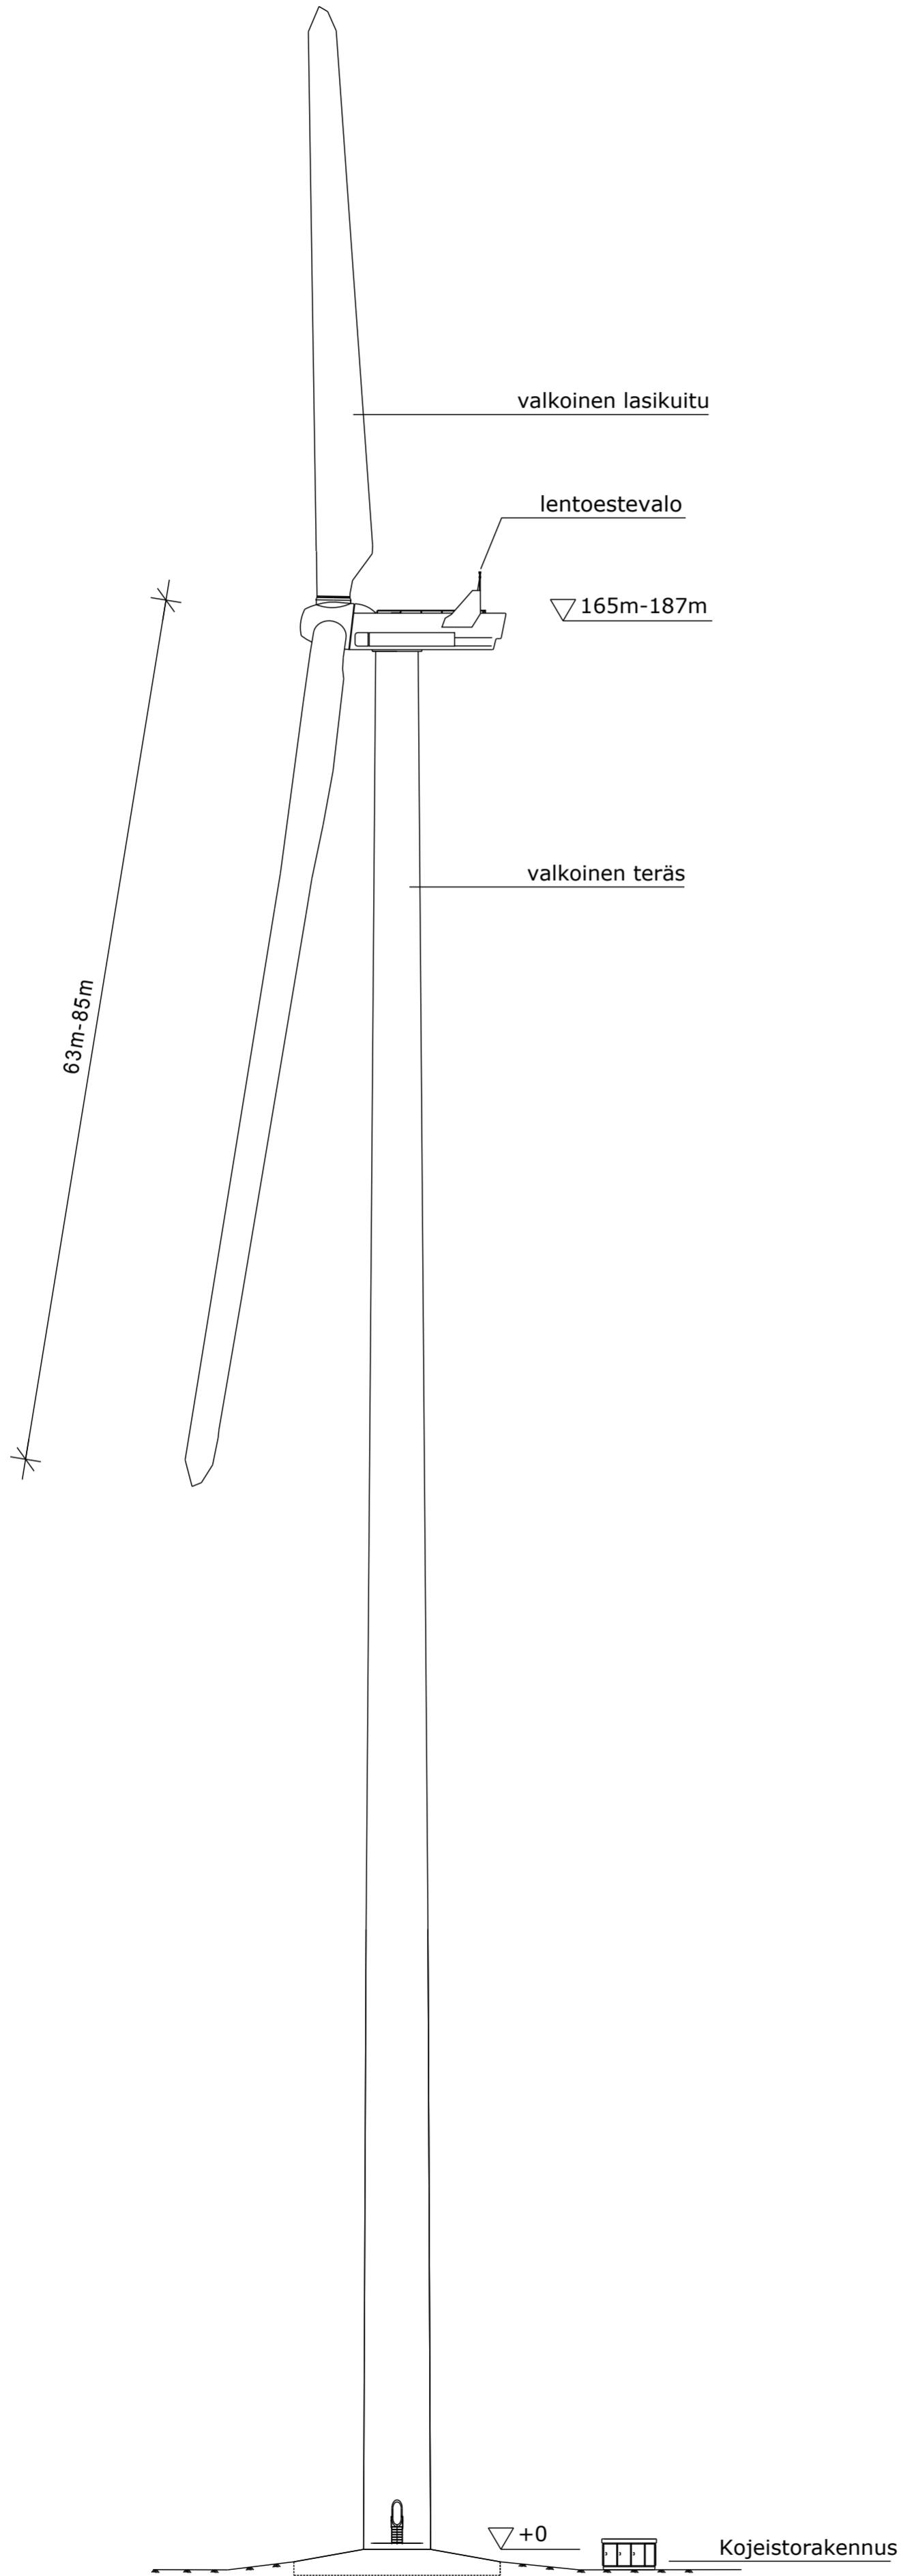

K.osa/Kylä	Kortteli/Tila	Tontti/Rekno	Viranomaisten merkintöjä	
Rakennustoimenpide			Koordinaattijärjestelmä	Kork. järj.
Rakennuskohteen nimi ja osoite			Piirustuksen sisältö	Mittakaava
RAJAKIIRI OY SEIPIMÄKI-TIKKALAN TUULIVOIMAPUISTO SIMO			Tuulivoimayksikön julkisivu Periaatepiirustus	1:500
Suunn.ala		Työnro	Piirustuskoko	
Ramboll Finland Oy Ruukintie 54 60100 Seinäjoki		15136086	594 X 420	
Suunn.(nimi, tutkinto, allekirjoitus)		Piirustusno	Muutos	
Marko Olli		30		
		Piirt.	Hyv.	Pvm
		TKos	Marko Olli	29.12.2017