	
Seipimäki-Simojoki 110 kV KKNO-kartta pylväspaikoin Johtoalue 46m			
Laatija pvm. JAAL 7.4.2020			
Mittakaava 1:5000		Koko A4	
Muutos M1		Lehti 1	
Piirustusnumero:			
(C) MML, 2020			

13

751-404-9-16

751-404-9-45

751-404-9-68

751-404-9-6

15

17

18

19

751-404-9-13

Taipale

16

751-404-3-128

751-404-9-63

751-404-7-18

22

751-404-5-80

751-404-3-115

20


21



gas

751-404-5-13


Ploostarins

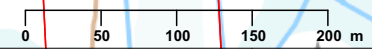

23




			
Seipimäki-Simojoki 110 kV KKNO-kartta pylväspaikoin Johtoalue 46m			
Laattija pvm. JAAL 7.4.2020		Koko A4	
Mittakaava 1:5000		Muutos Lehti	
M1		2	
Piirustusnumero:			

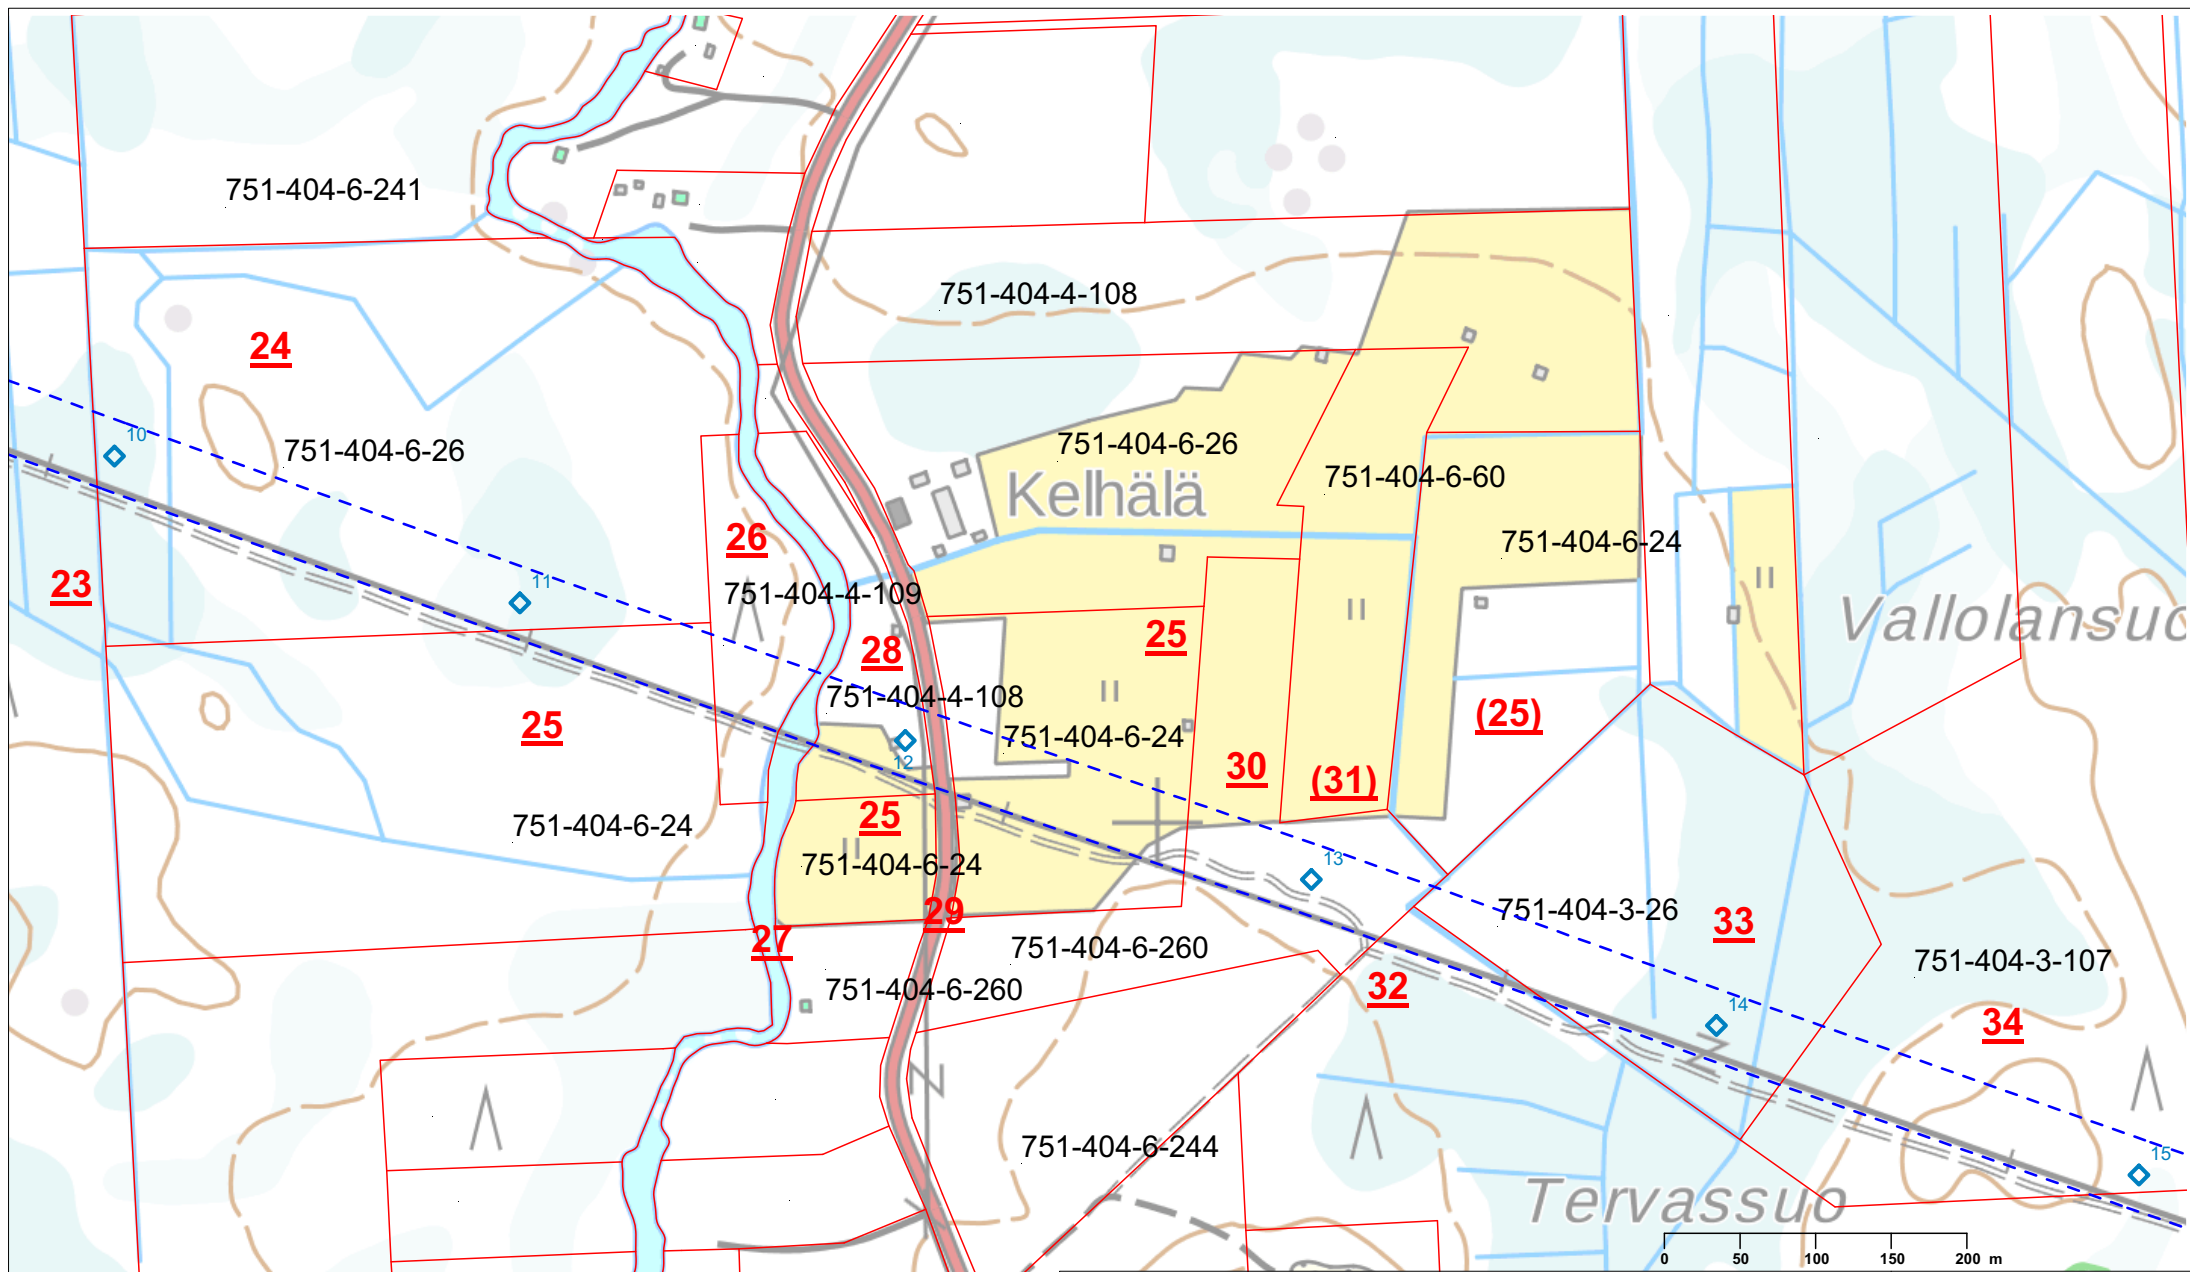

(C) MML, 2020




			
Seipimäki-Simojoki 110 kV KKNO-kartta pylväspaikoin Johtoalue 46m			
Laattija pvm. JAAL 7.4.2020		Mittakaava 1:5000	
Muutos M1		Koko A4 Lehti 3	
Piirustusnumero:			

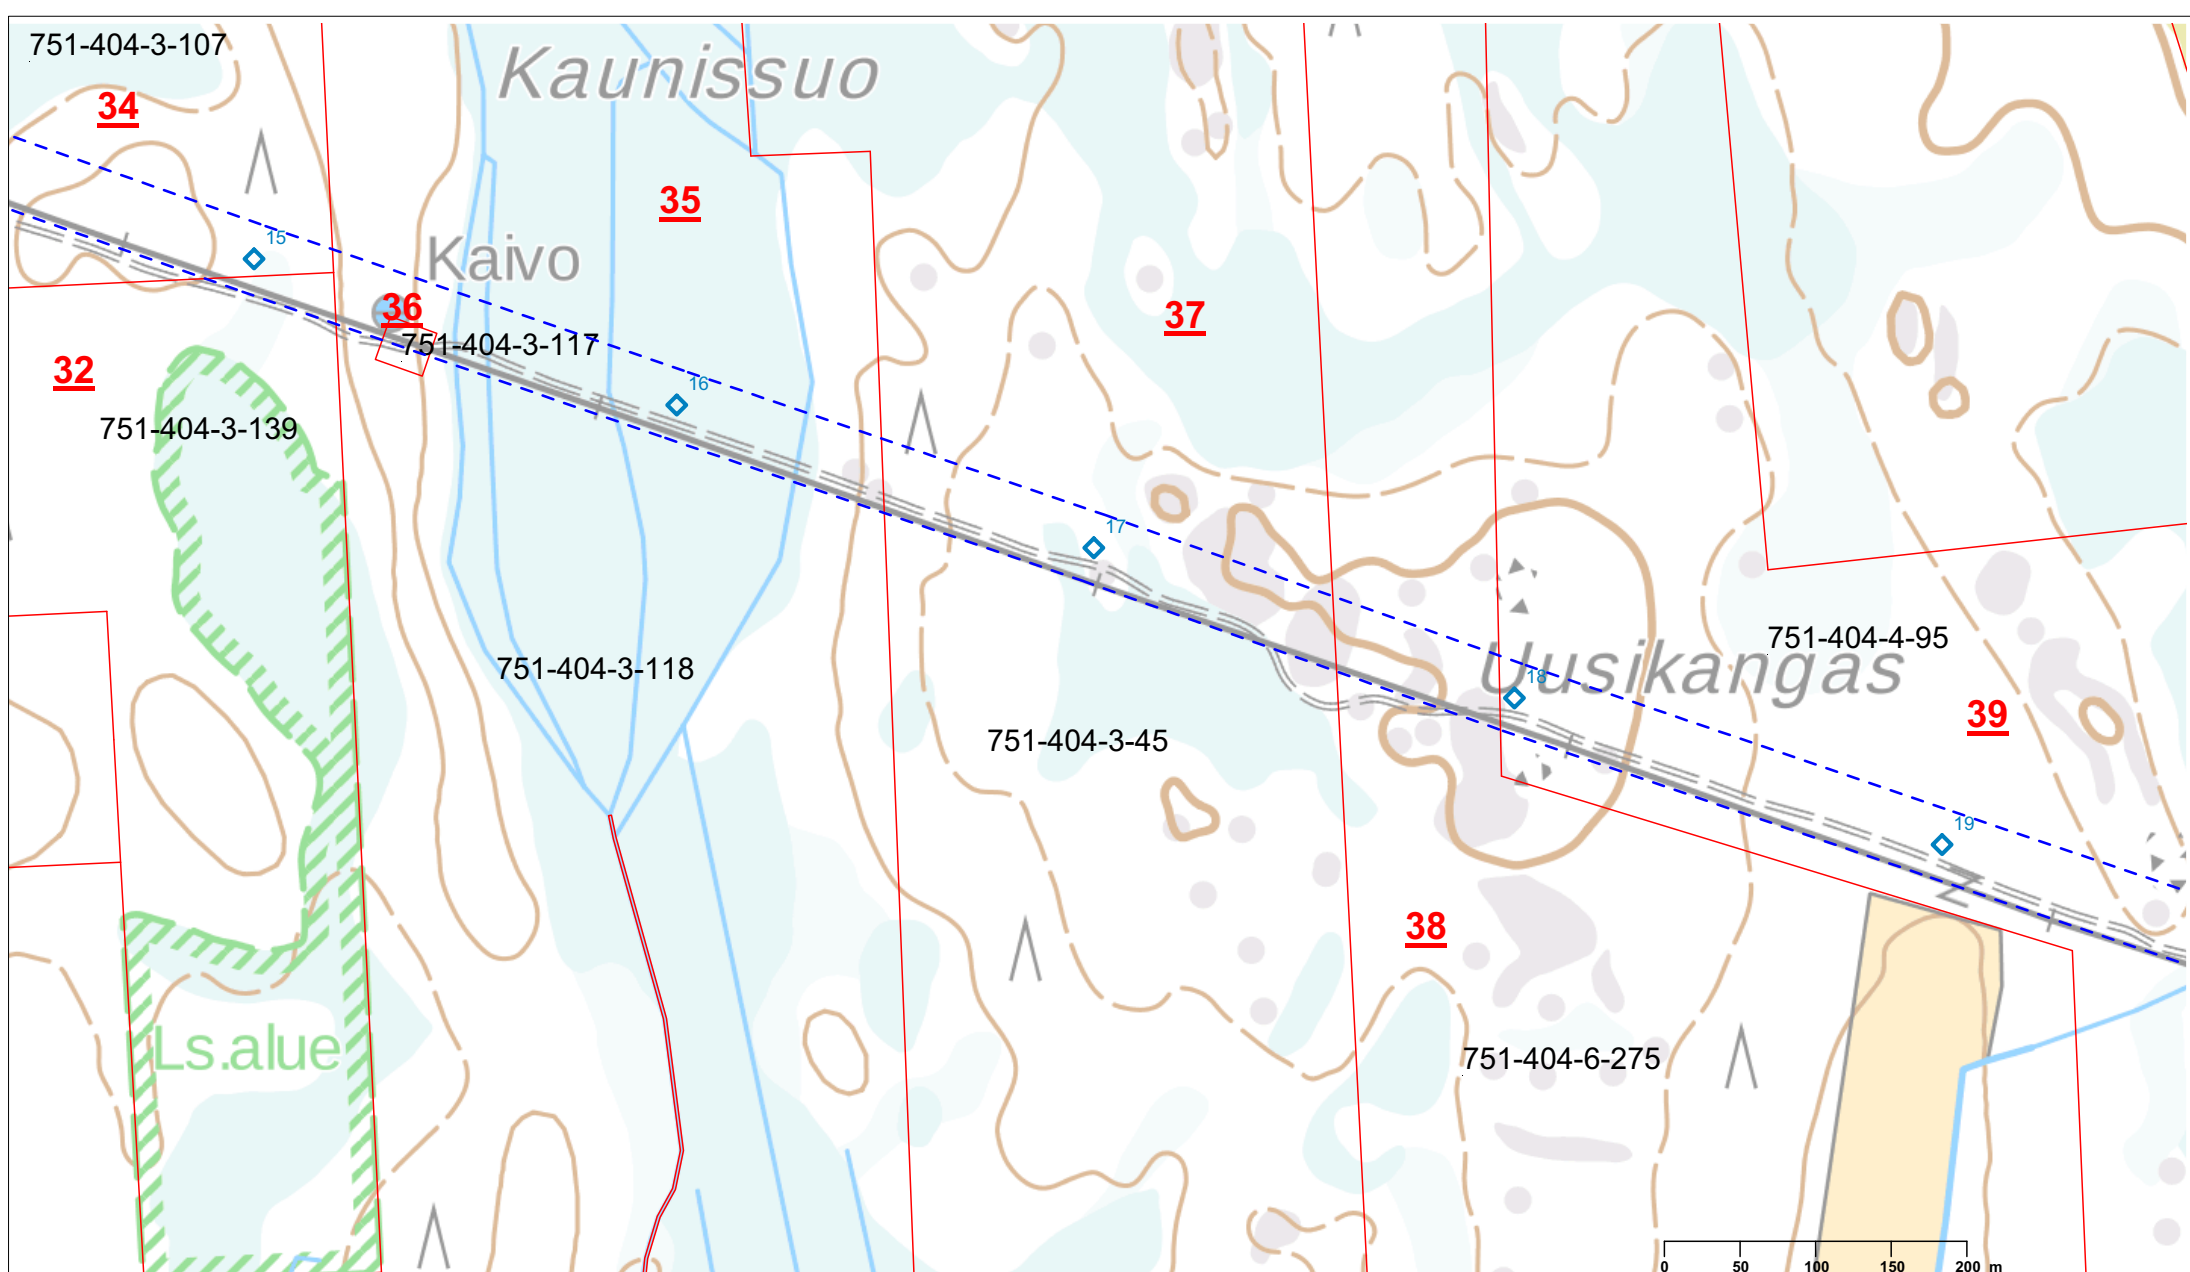(C) MML, 2020



			
Seipimäki-Simojoki 110 kV KKNO-kartta pylväspaikoin Johtoalue 46m		Laattija pvm. JAAL 7.4.2020	
Mittakaava 1:5000	Koko A4	Muutos M1	Lehti 4
(C) MML, 2020		Piirustusnumero:	

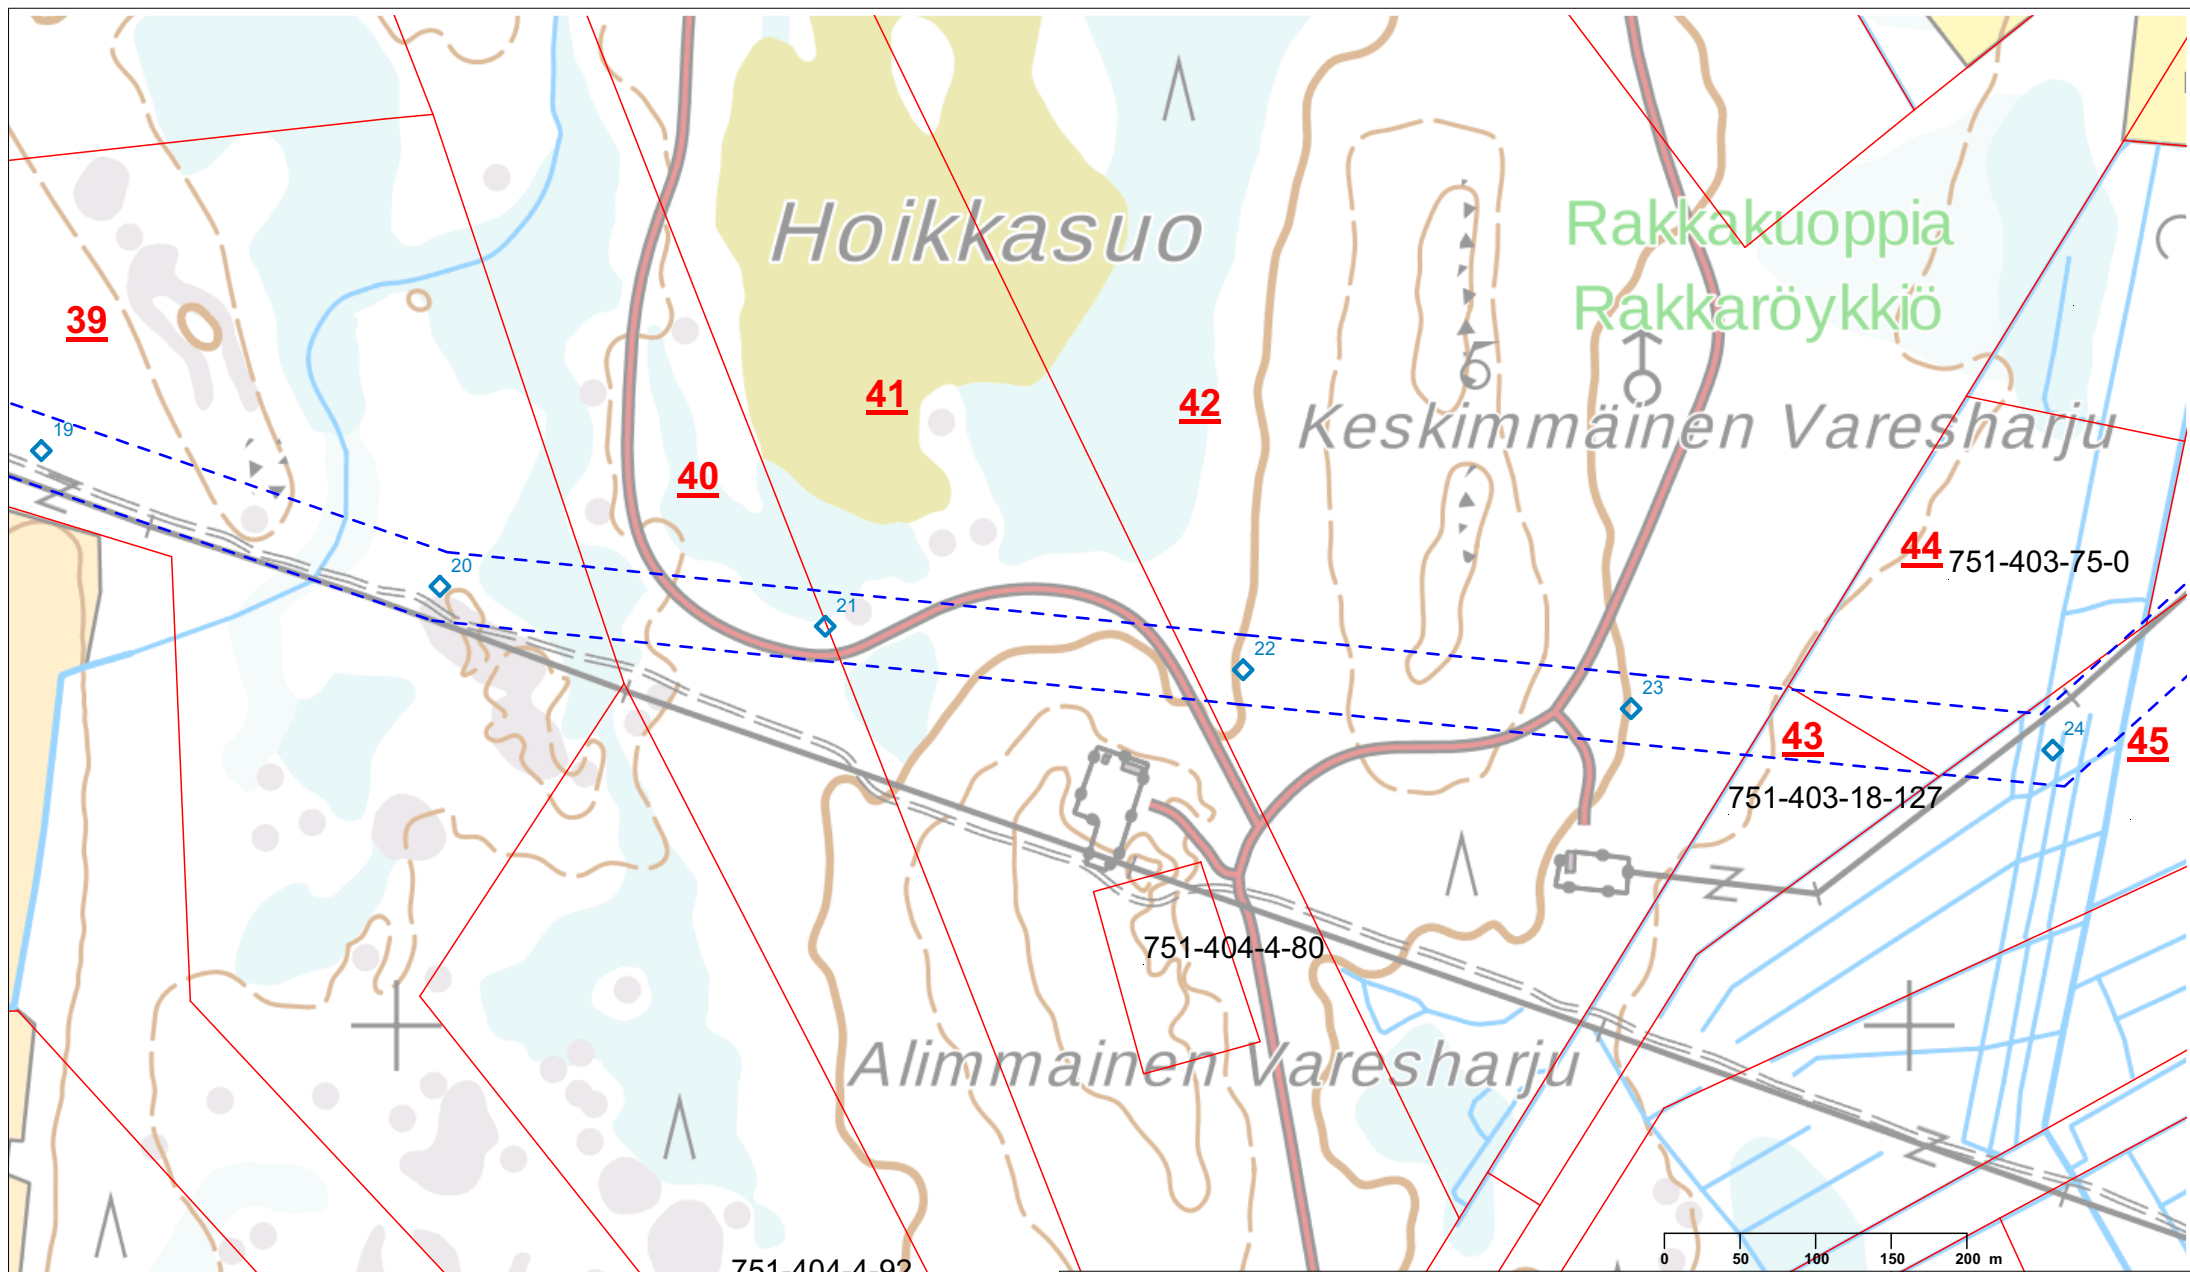

39

41

42

40

44 751-403-75-0

43

751-403-18-127

45

751-404-4-80

751-404-4-92




Seipimäki-Simojoki 110 kV
 KKNO-kartta pylväspaikoin
 Johtoalue 46m



(C) MML, 2020




Laatija pvm. JAAL 7.4.2020	
Mittakaava 1:5000	Koko A4
Muutos M1	Lehti 5

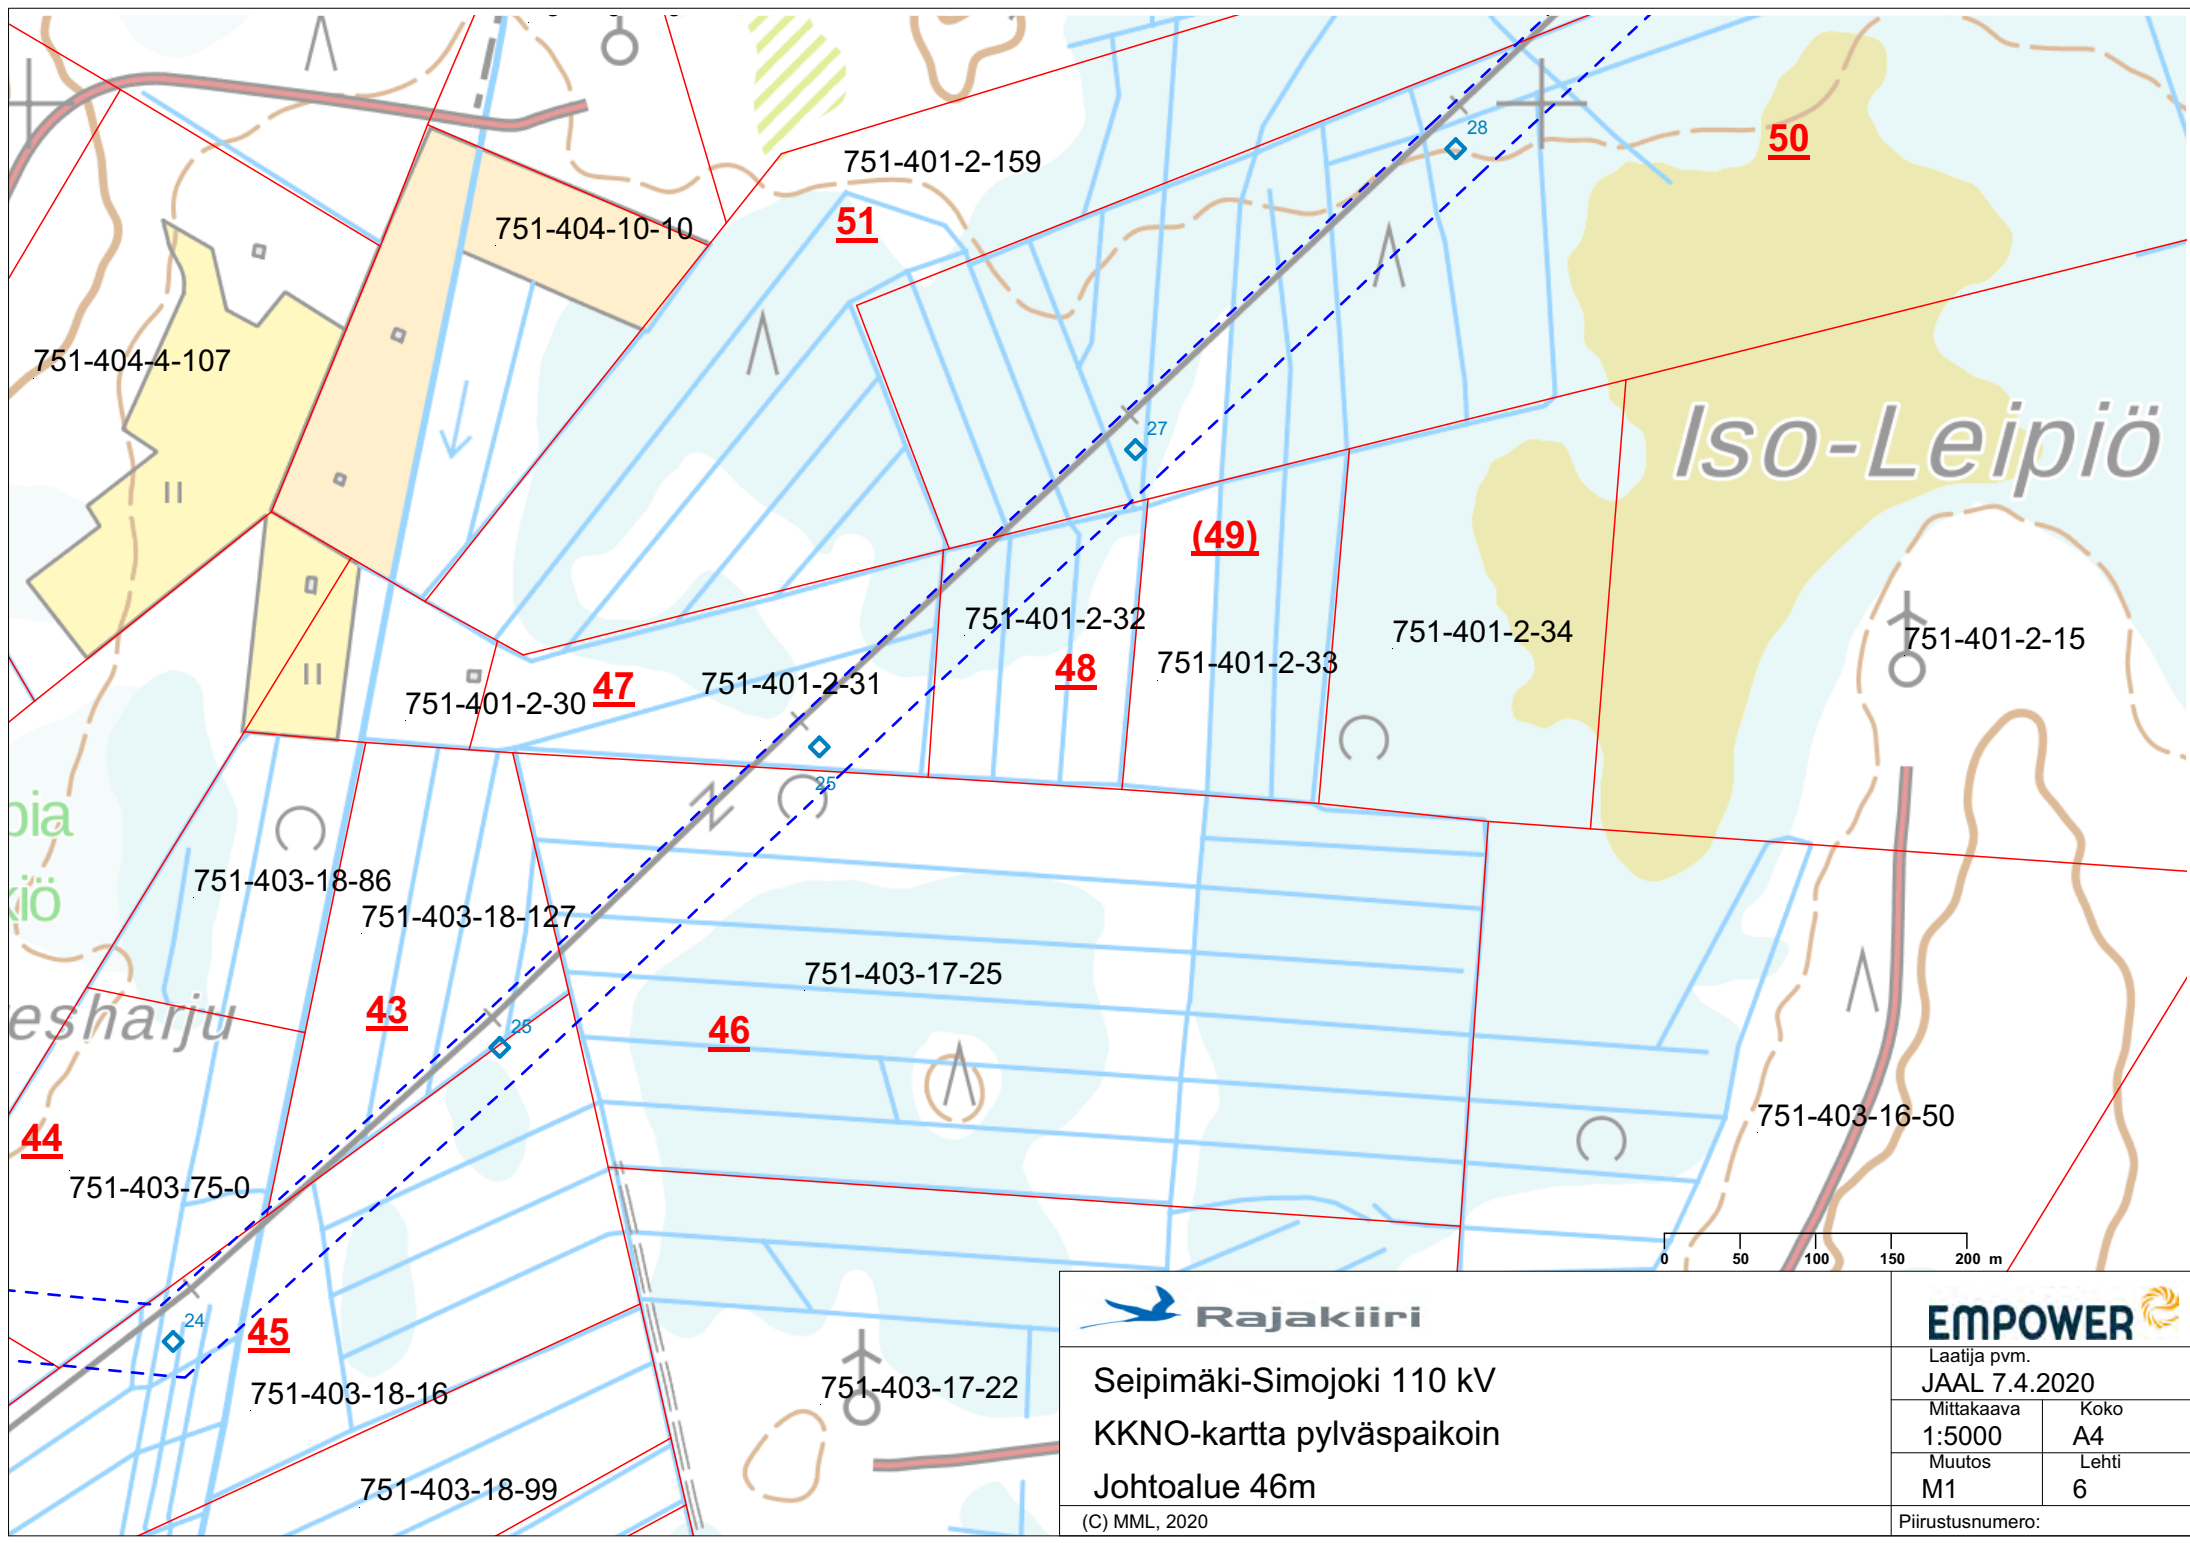Piirustusnumero:



			
Seipimäki-Simojoki 110 kV KKNO-kartta pylväspaikoin Johtoalue 46m			
Laattija pvm. JAAL 7.4.2020			
Mittakaava 1:5000		Koko A4	
Muutos M1		Lehti 6	
Piirustusnumero:			

(C) MML, 2020

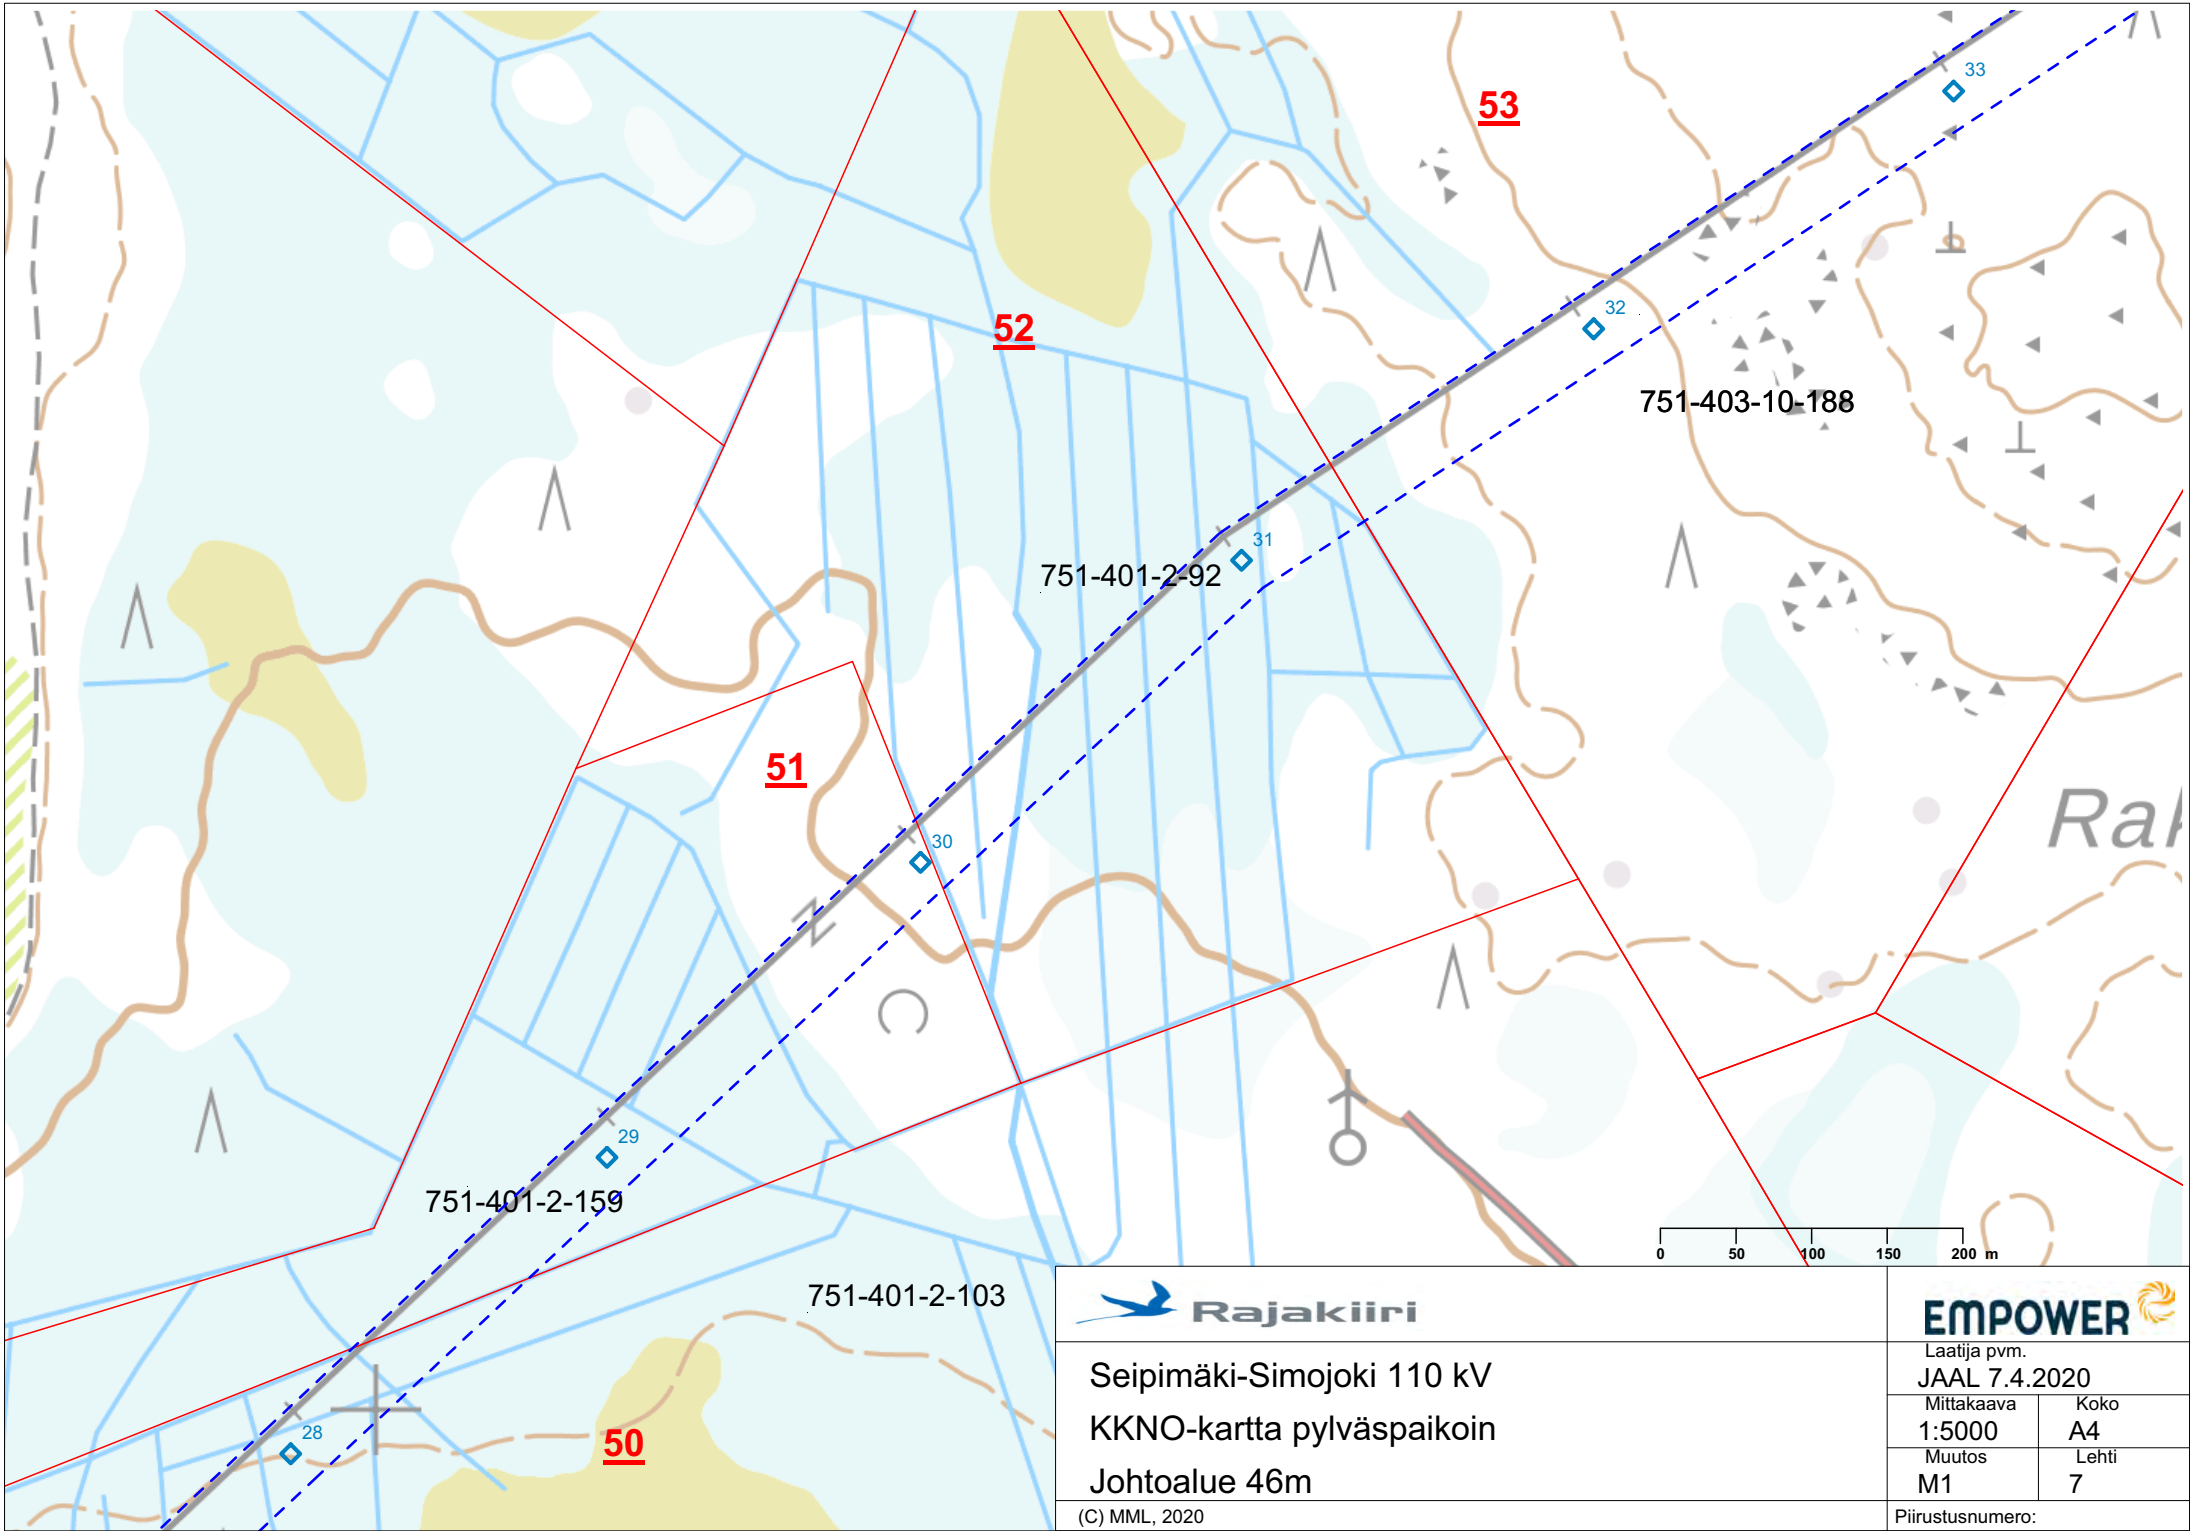

Seipimäki-Simojoki 110 kV
 KKNO-kartta pylväspaikoin
 Johtoalue 46m


(C) MML, 2020




Laatija pvm.
 JAAL 7.4.2020

Mittakaava	Koko
1:5000	A4
Muutos	Lehti
M1	7

Piirustusnumero:

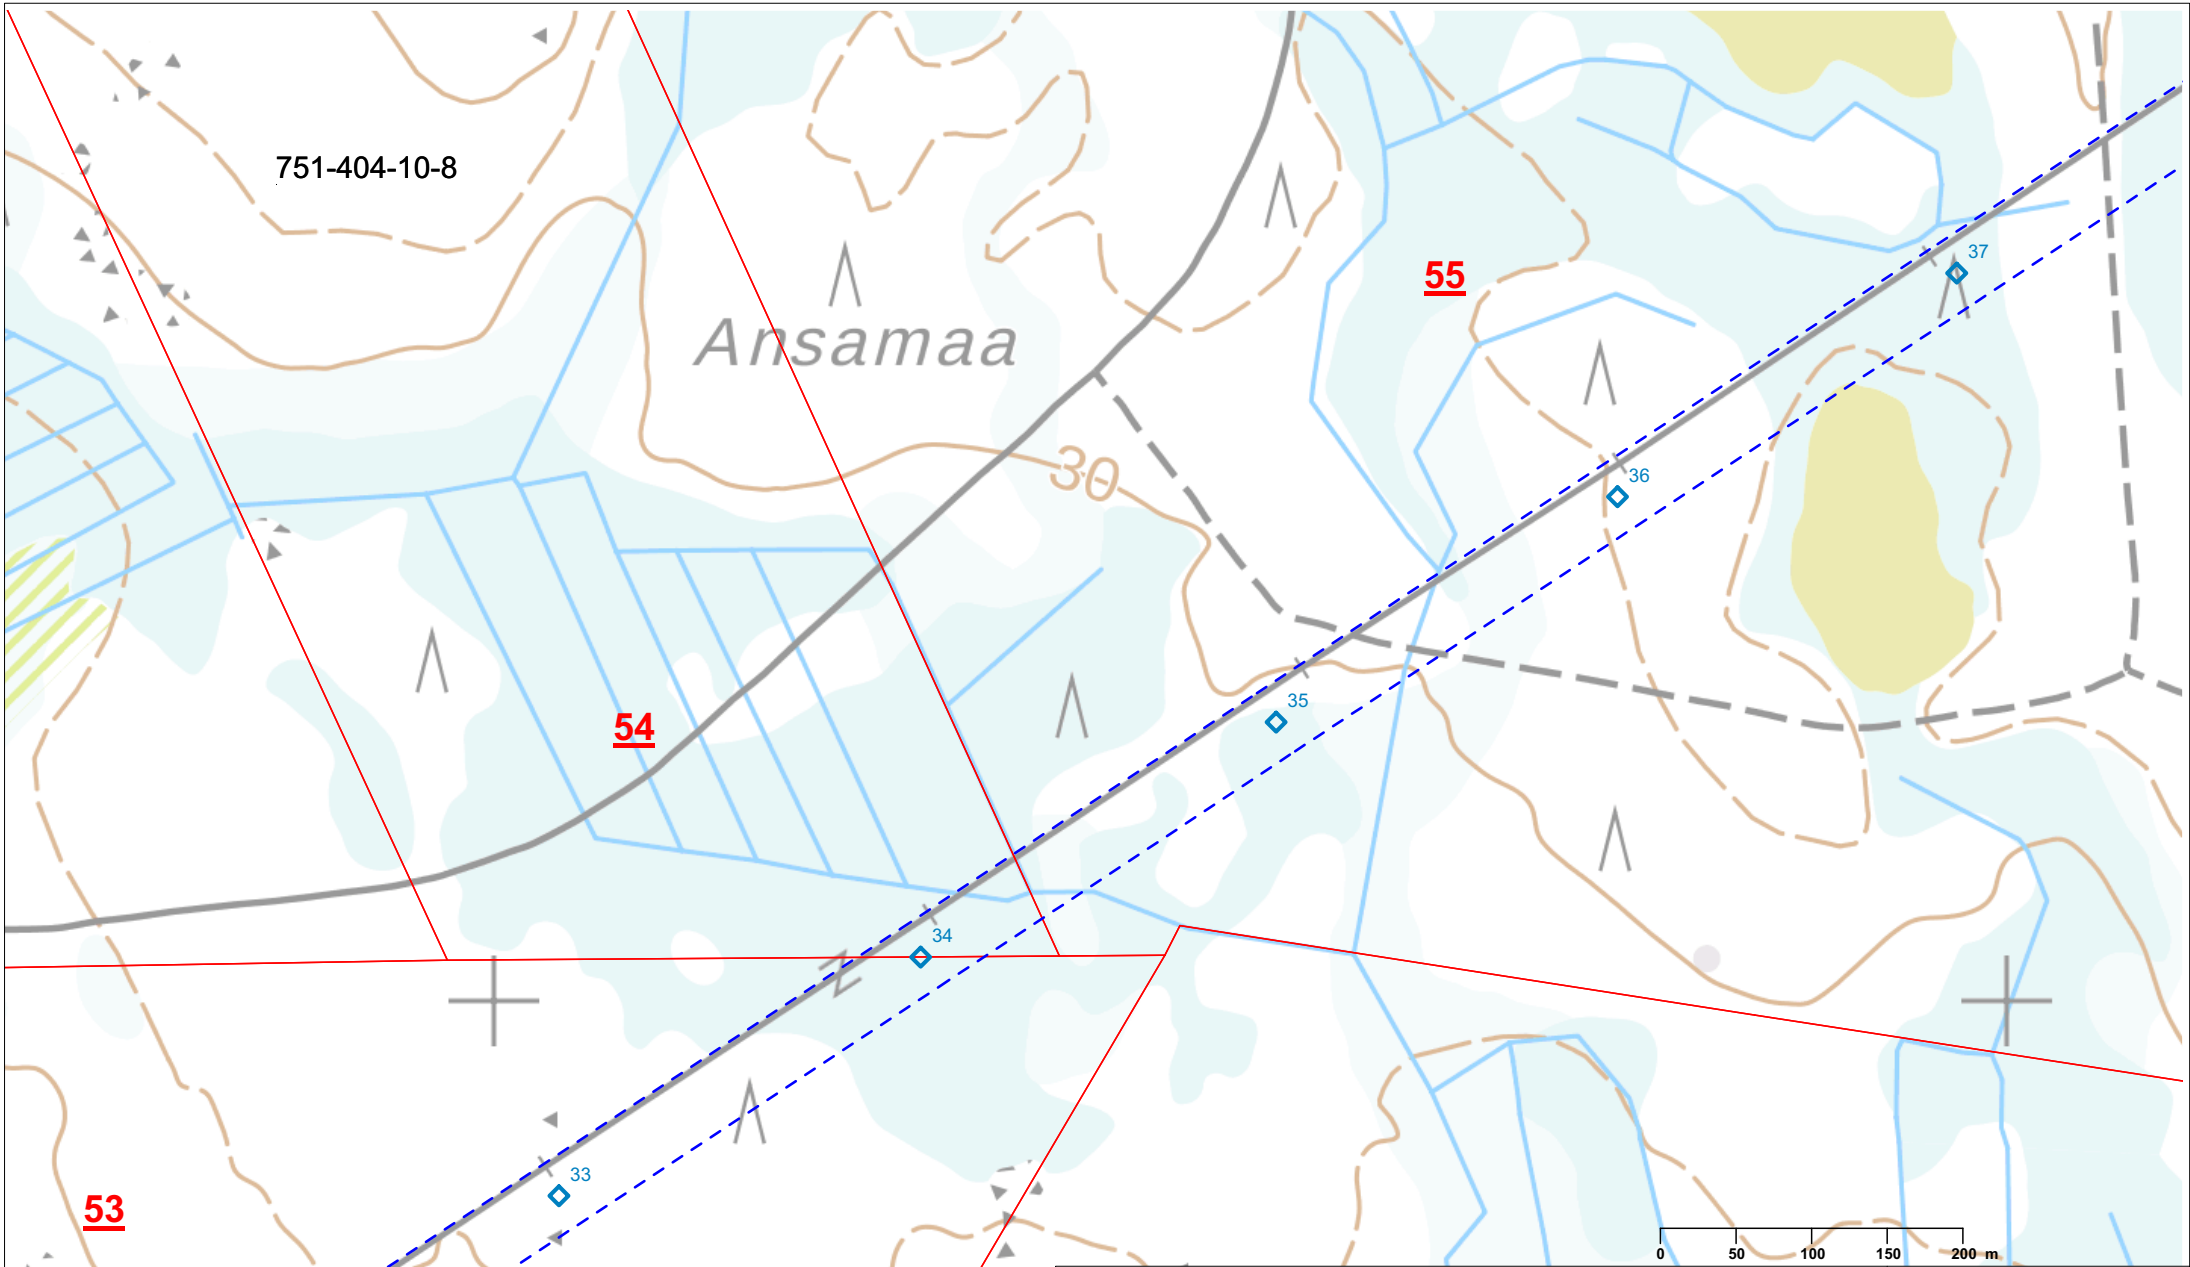

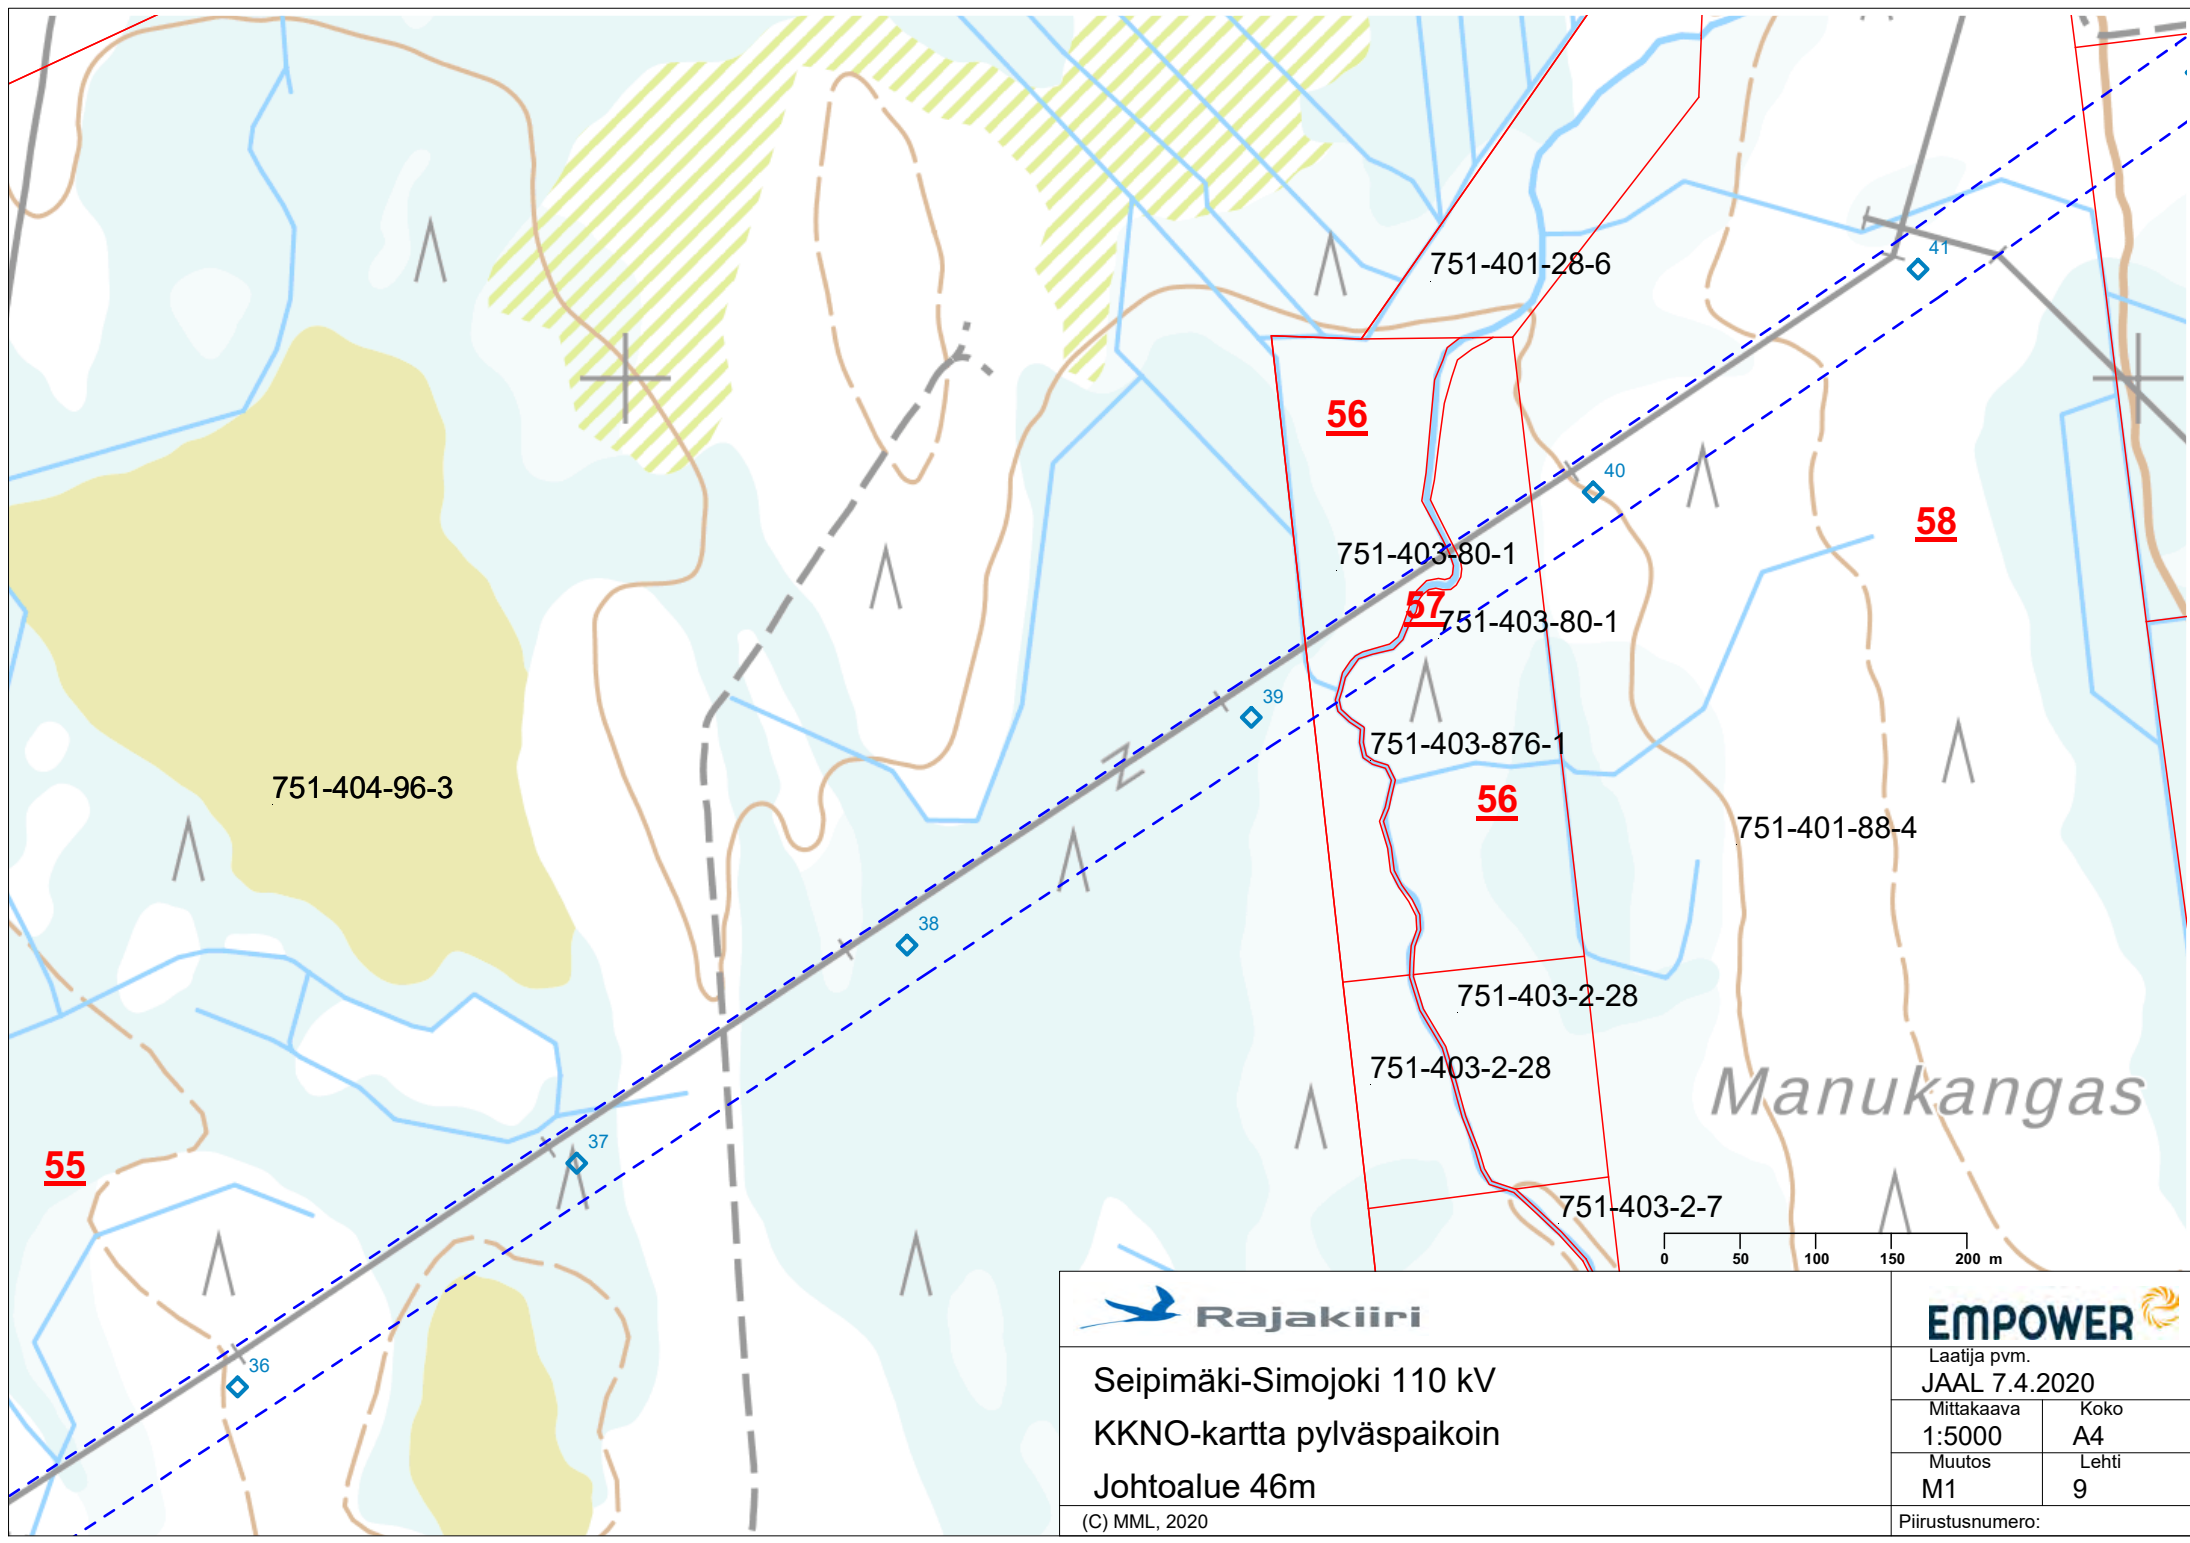

55

56

57

56

58

751-404-96-3

751-401-28-6

751-403-80-1

751-403-80-1

751-403-876-1


751-403-2-28



751-403-2-28


751-403-2-7

751-401-88-4

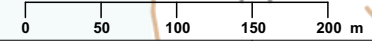Manukangas



			
Seipimäki-Simojoki 110 kV KKNO-kartta pylväspaikoin Johtoalue 46m			
Laatija pvm. JAAL 7.4.2020			
Mittakaava	Koko		
1:5000	A4		
Muutos	Lehti		
M1	9		
Piirustusnumero:			
(C) MML, 2020			

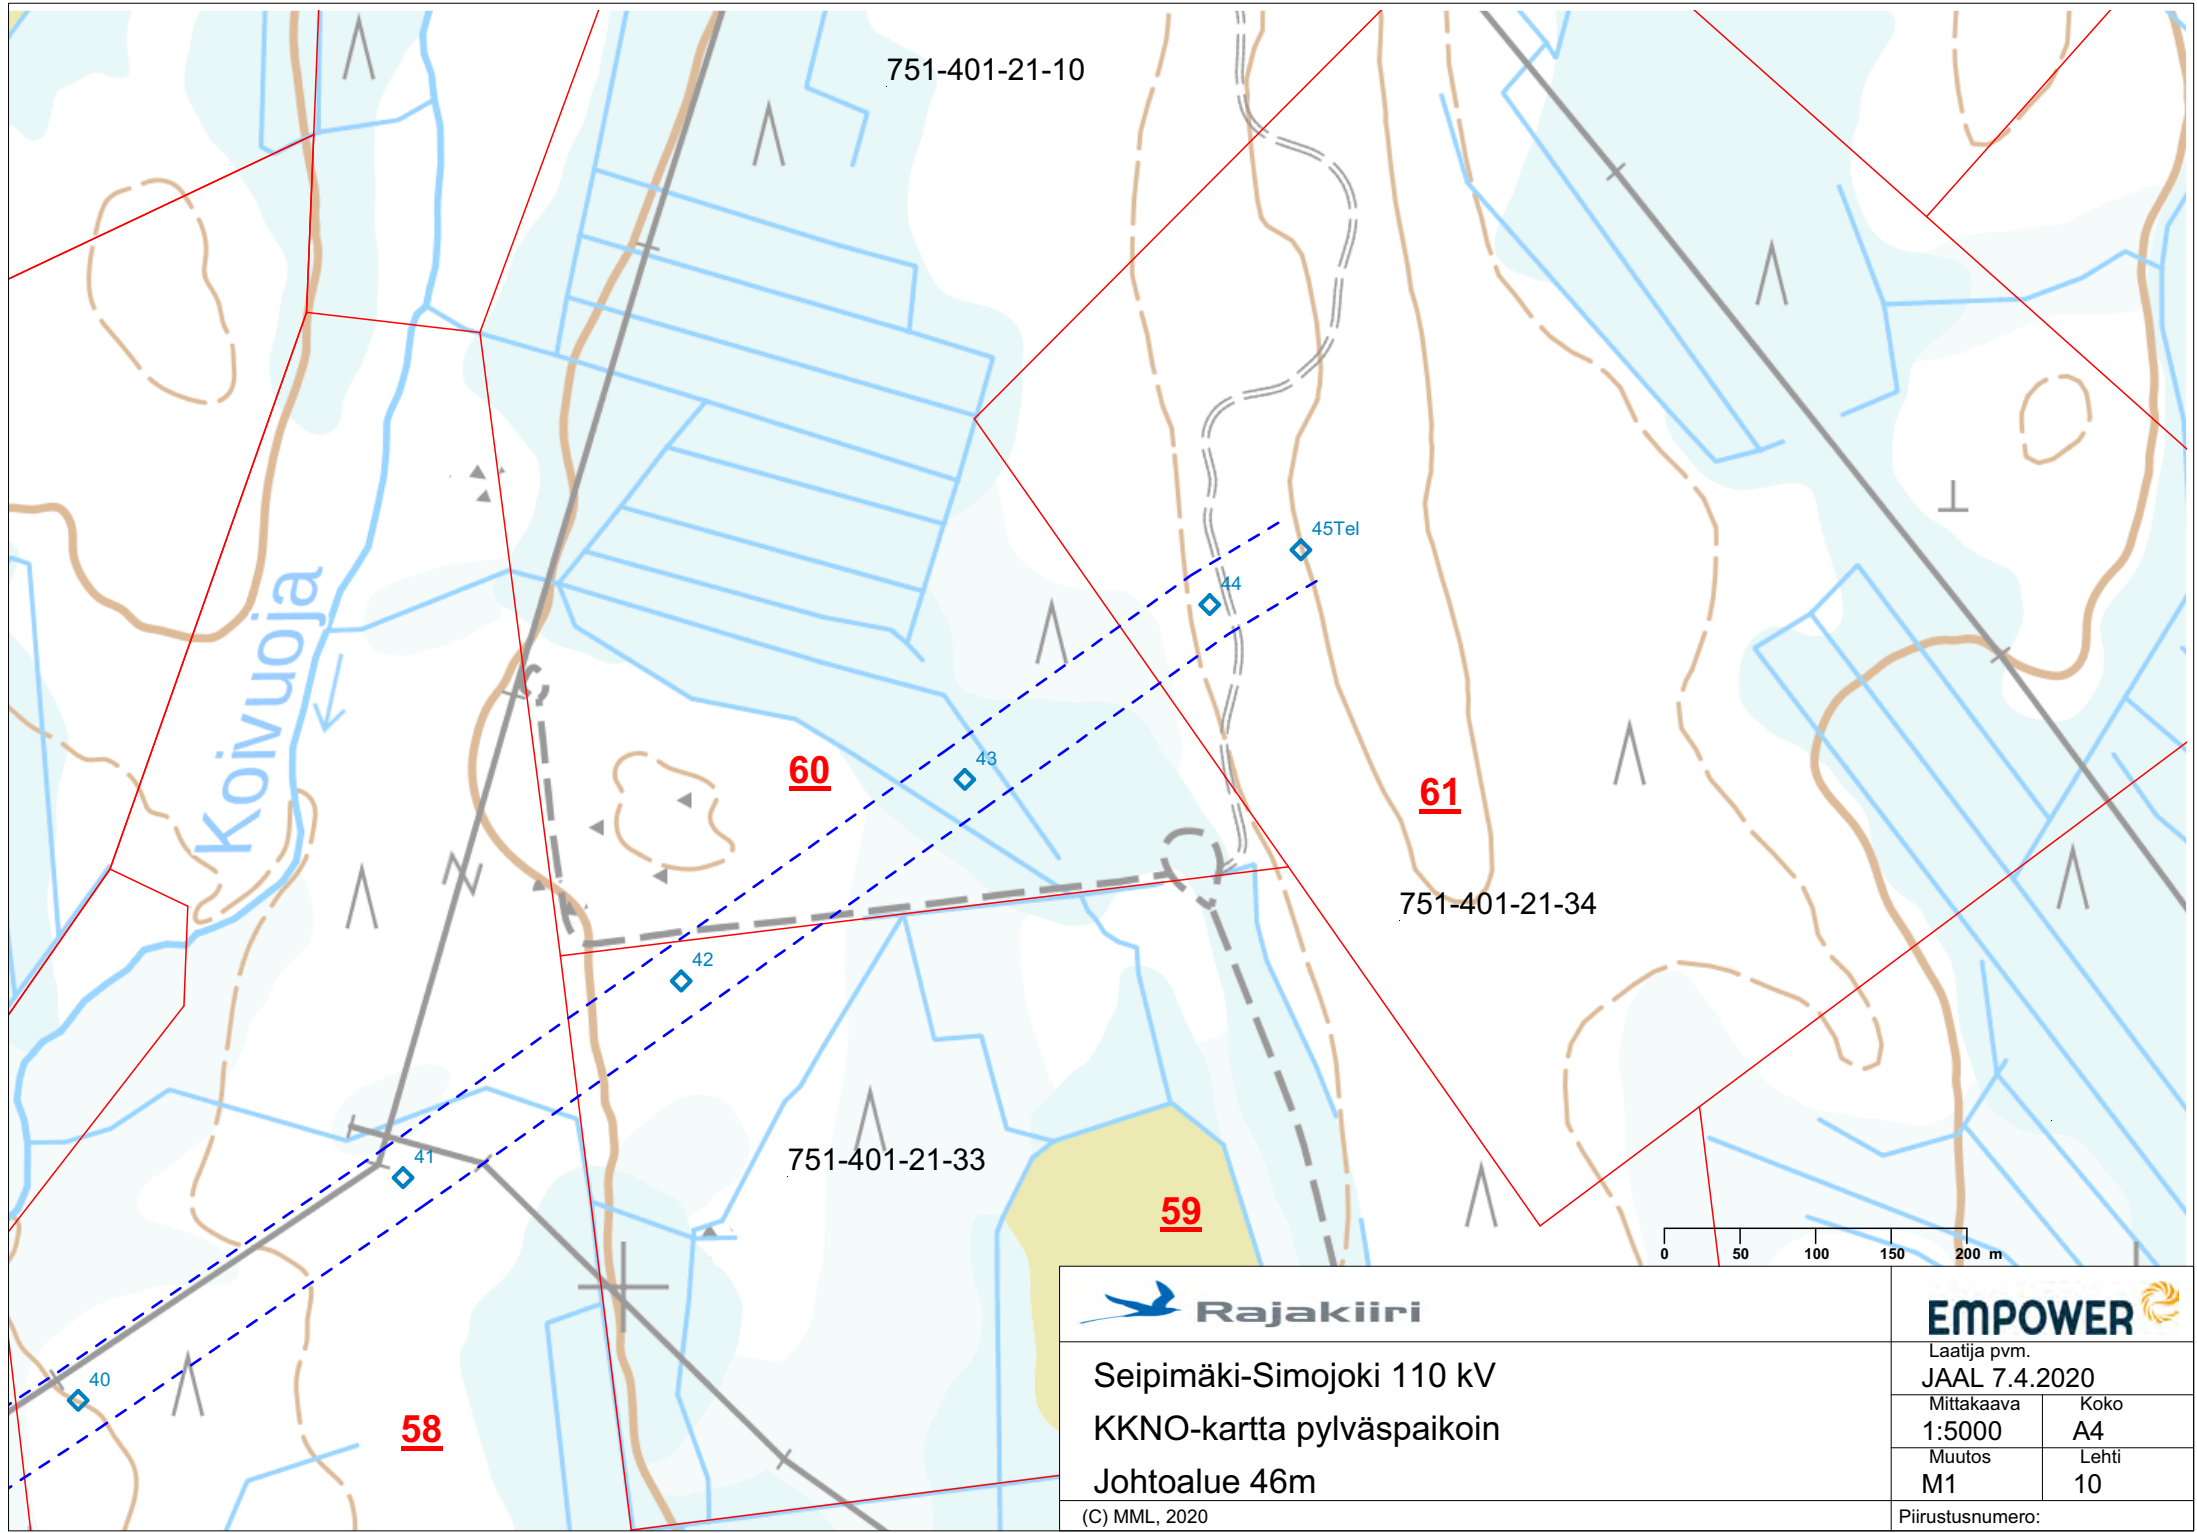

751-401-21-10

751-401-21-34

751-401-21-33

Koivuoja

60

61

59

58



Seipimäki-Simojoki 110 kV
 KKNO-kartta pylväspaikoin
 Johtoalue 46m

(C) MML, 2020



Laatija pvm. JAAL 7.4.2020	
Mittakaava 1:5000	Koko A4
Muutos M1	Lehti 10
Piirustusnumero:	