
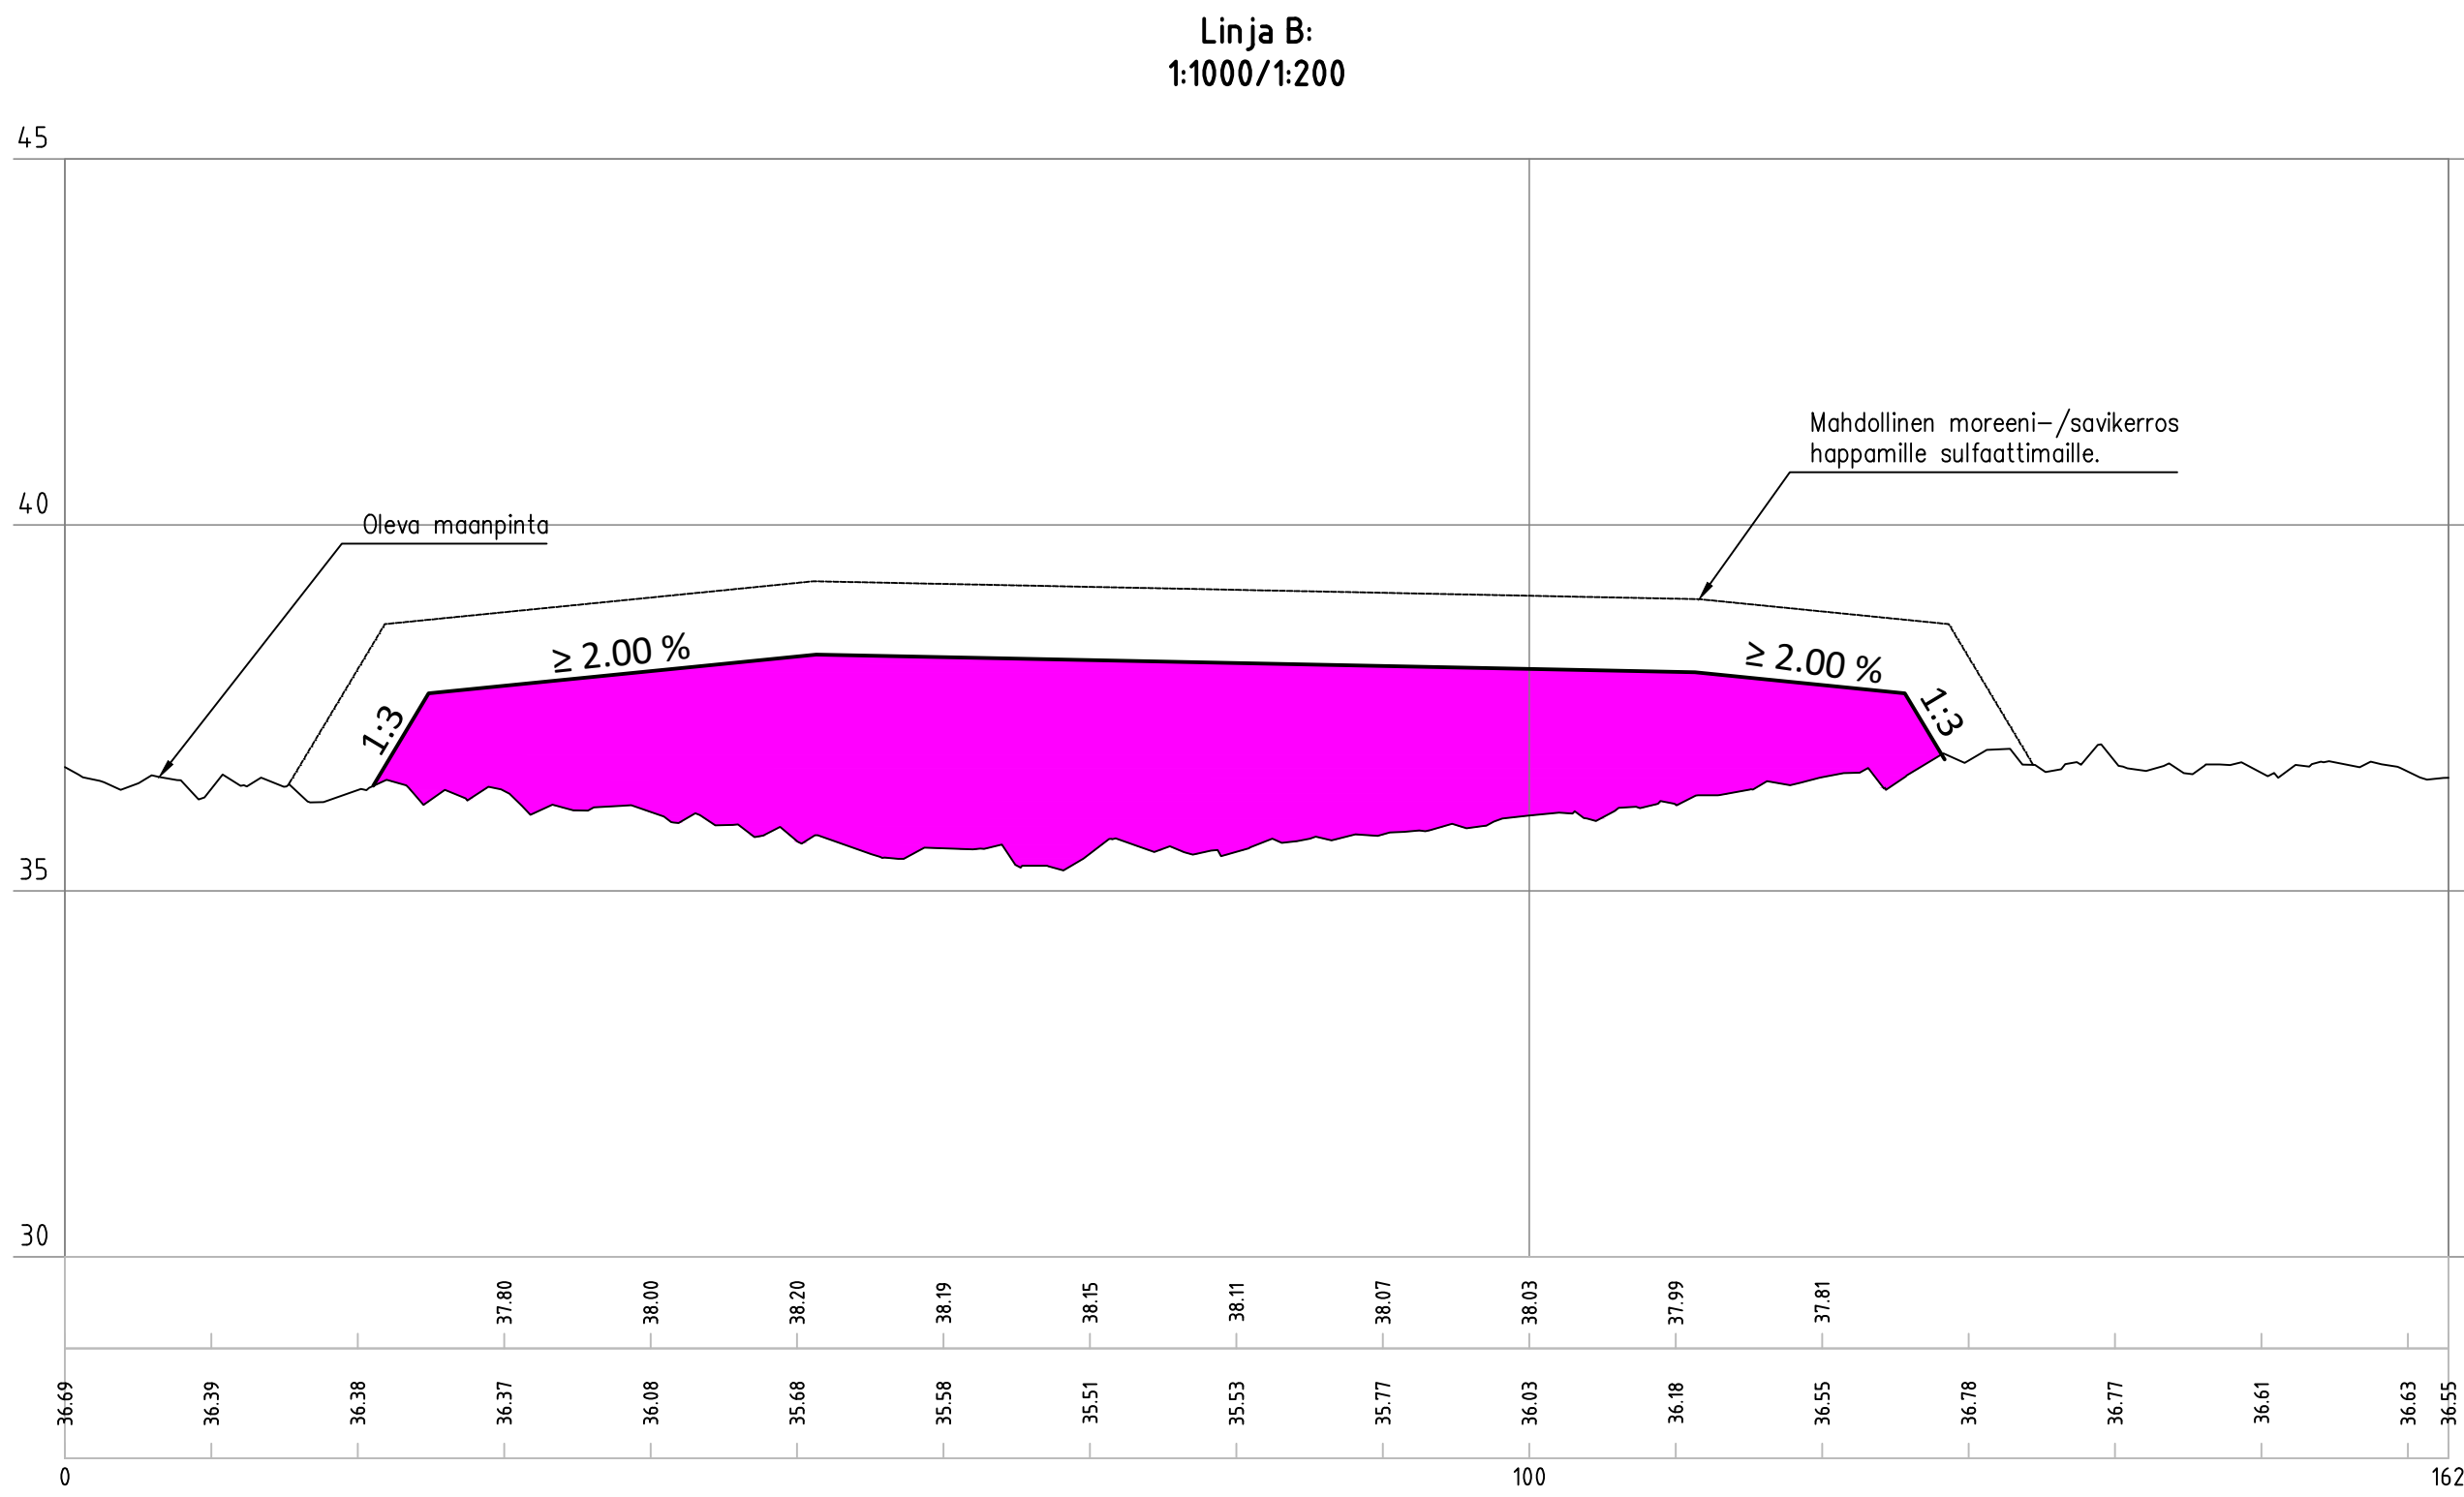
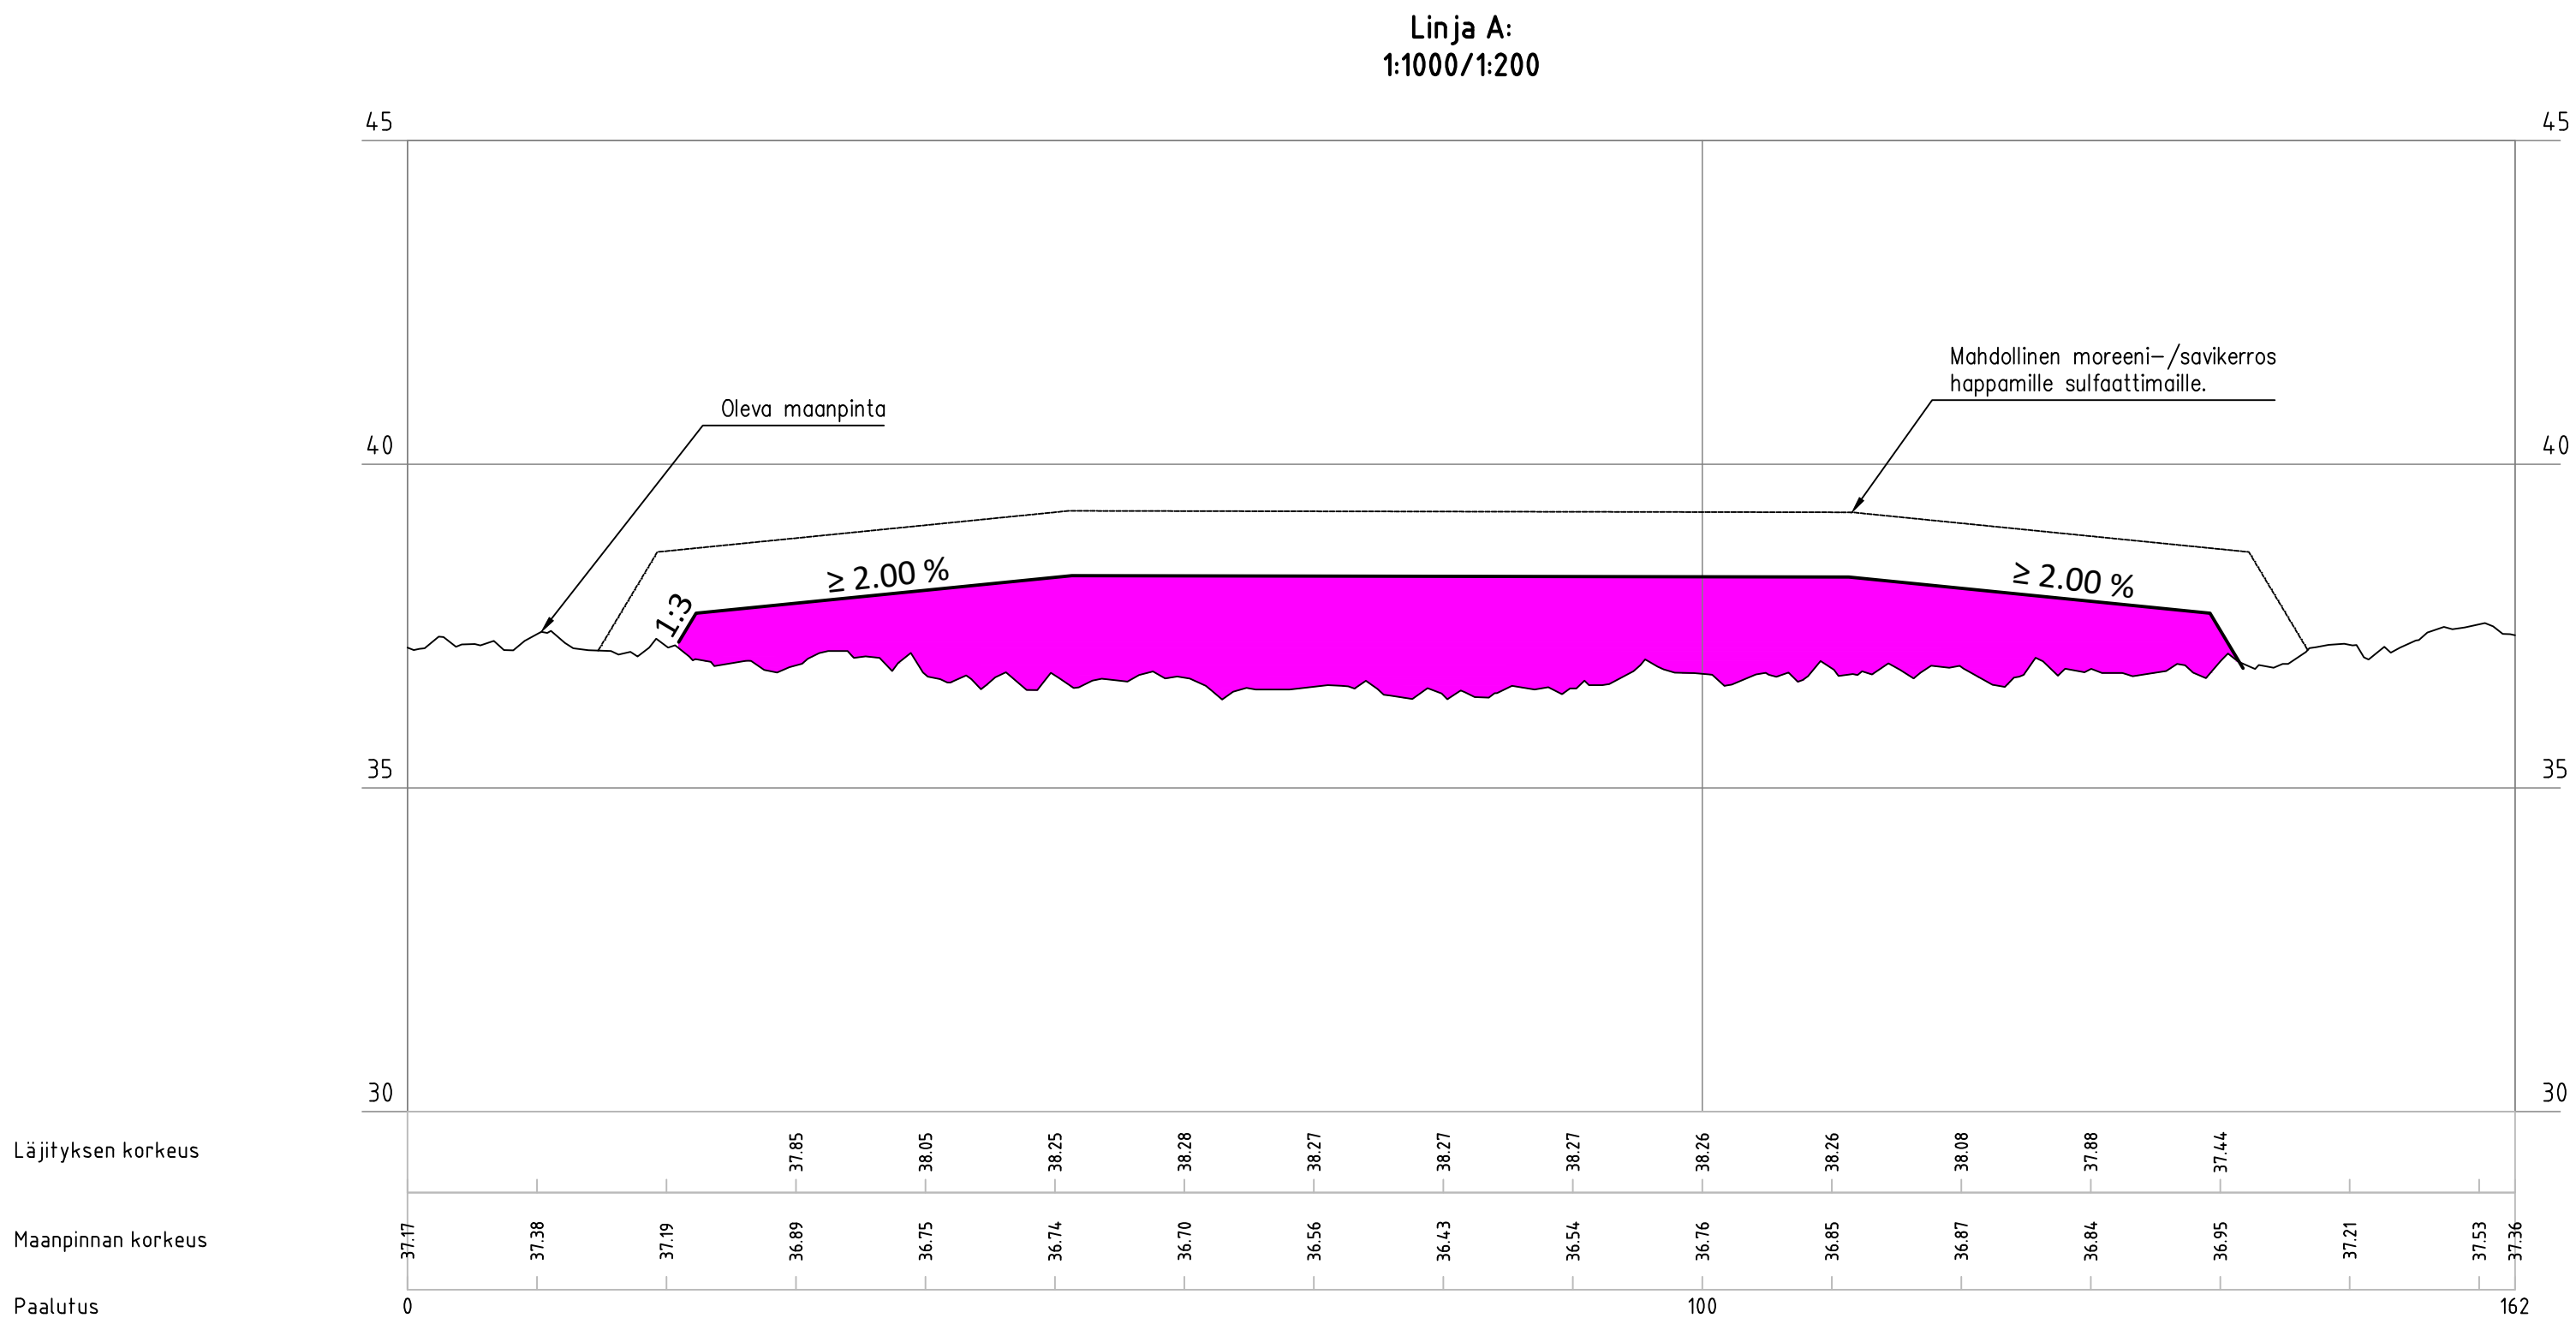
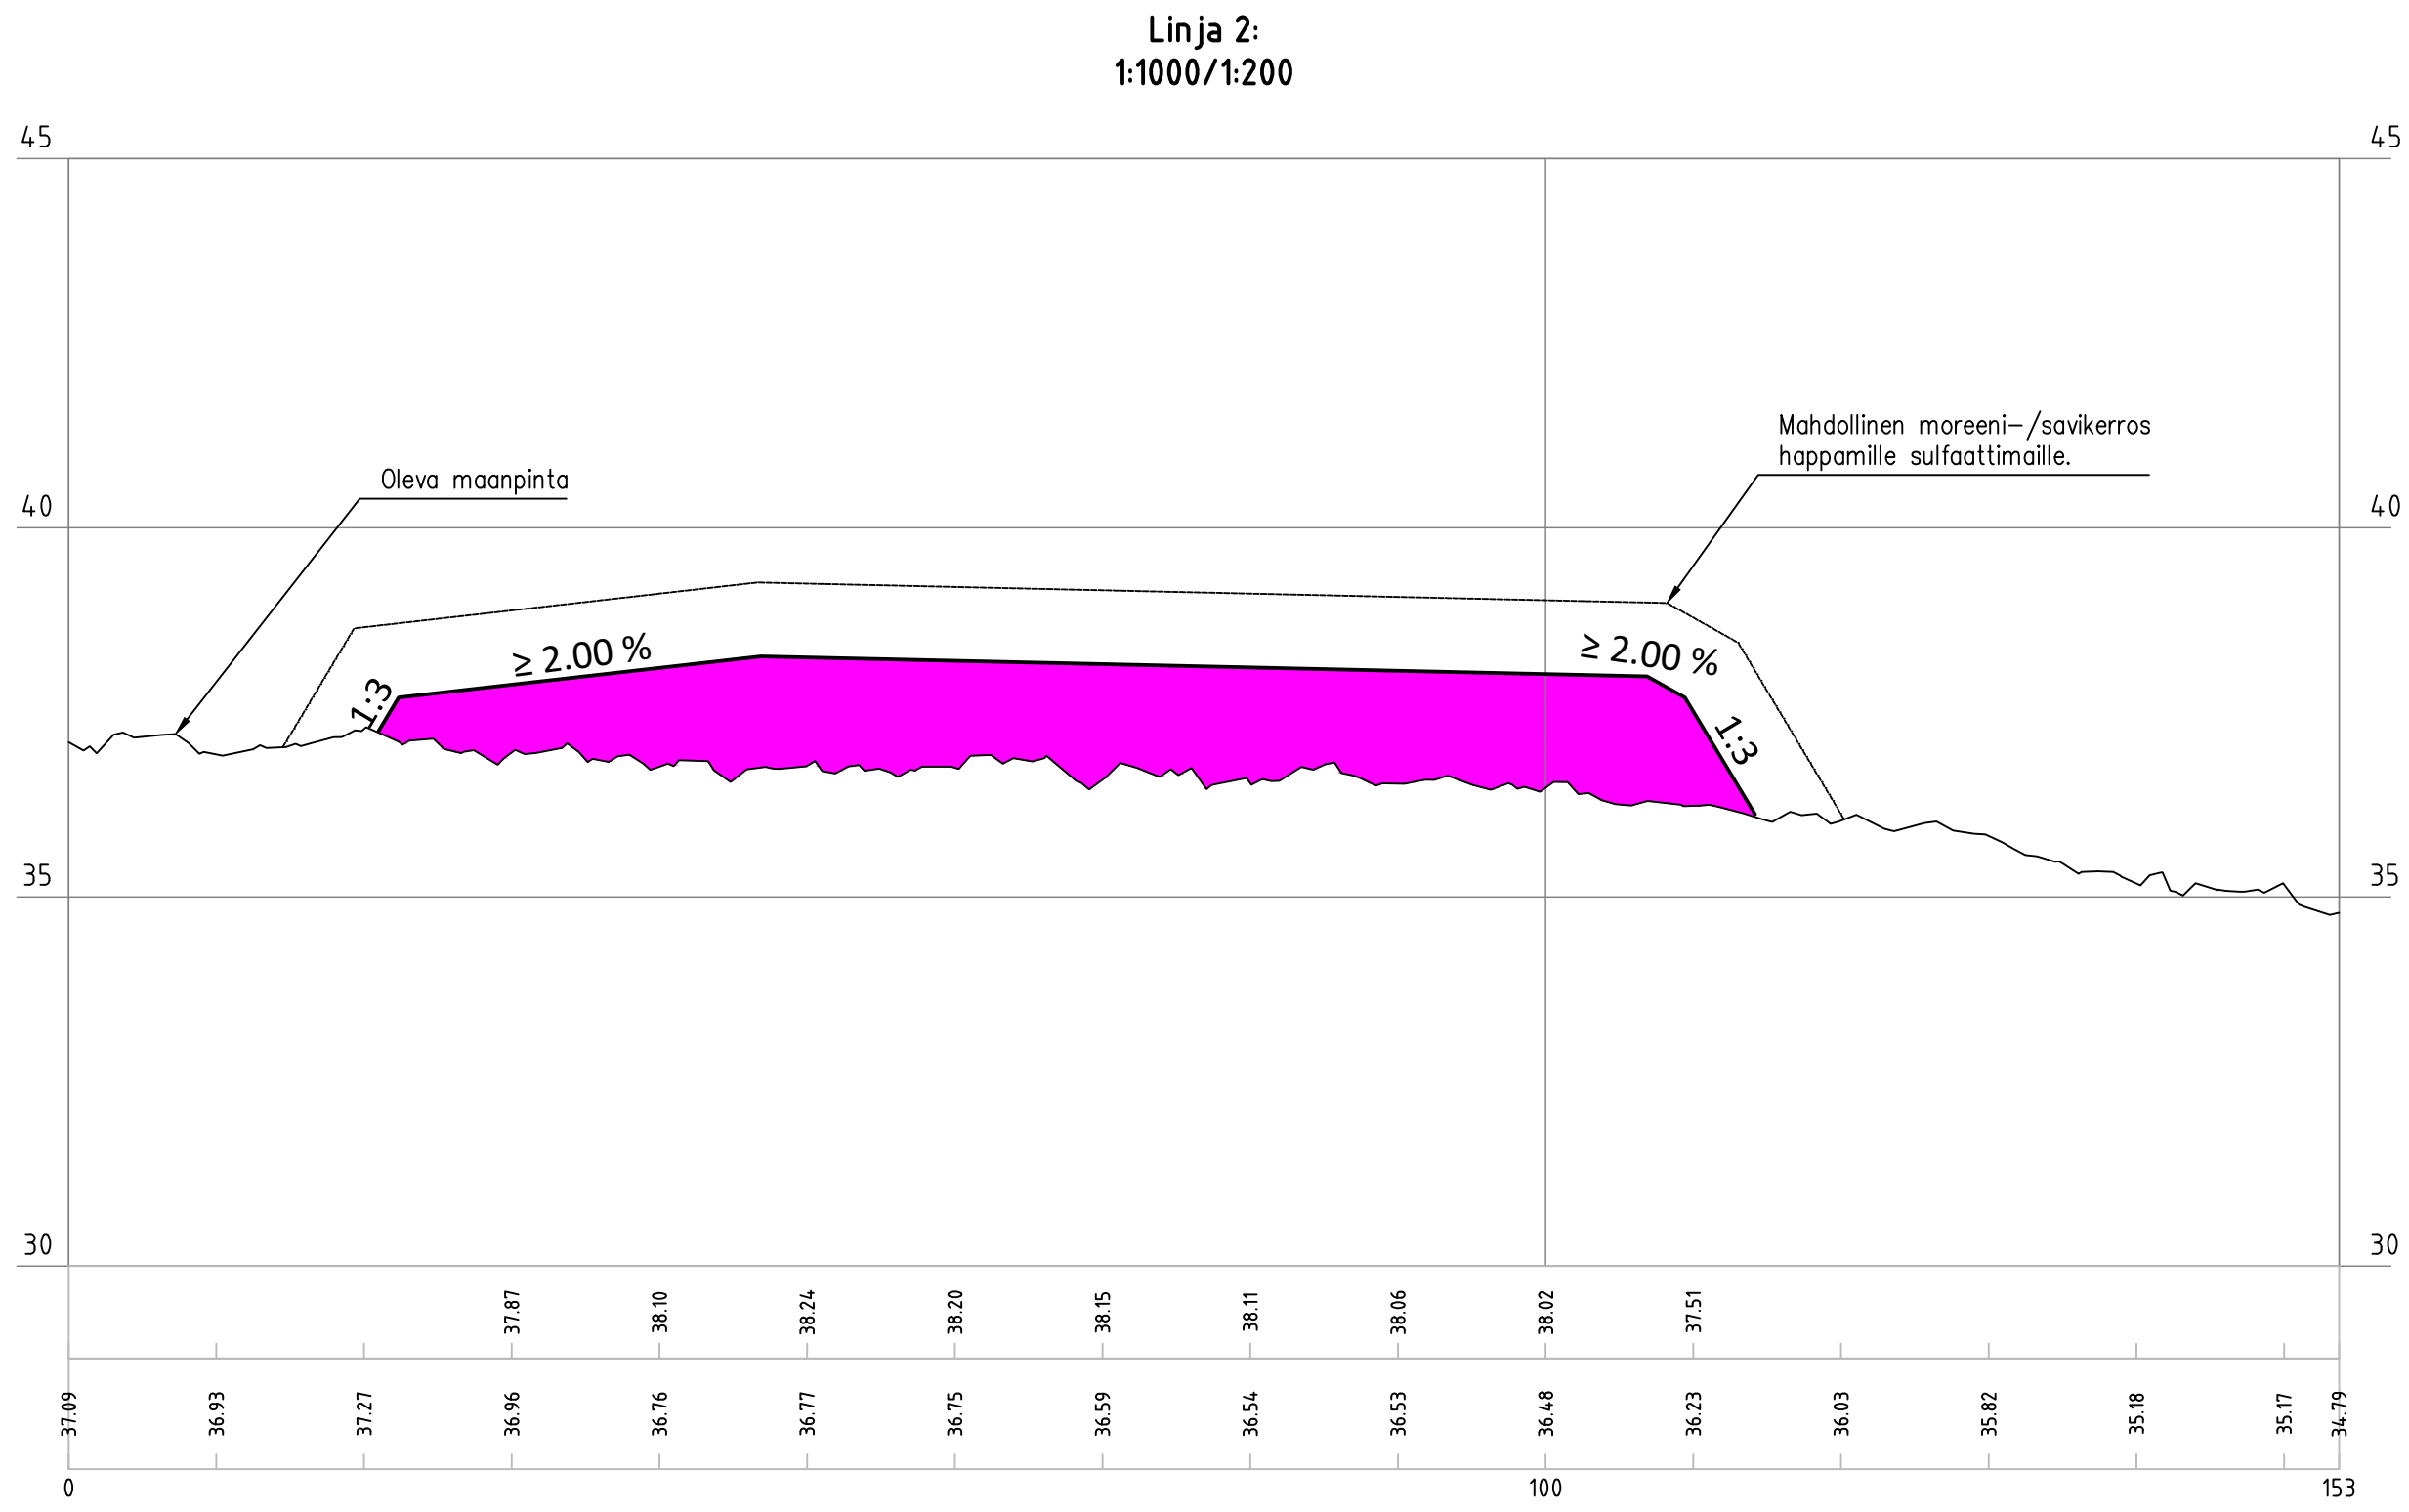


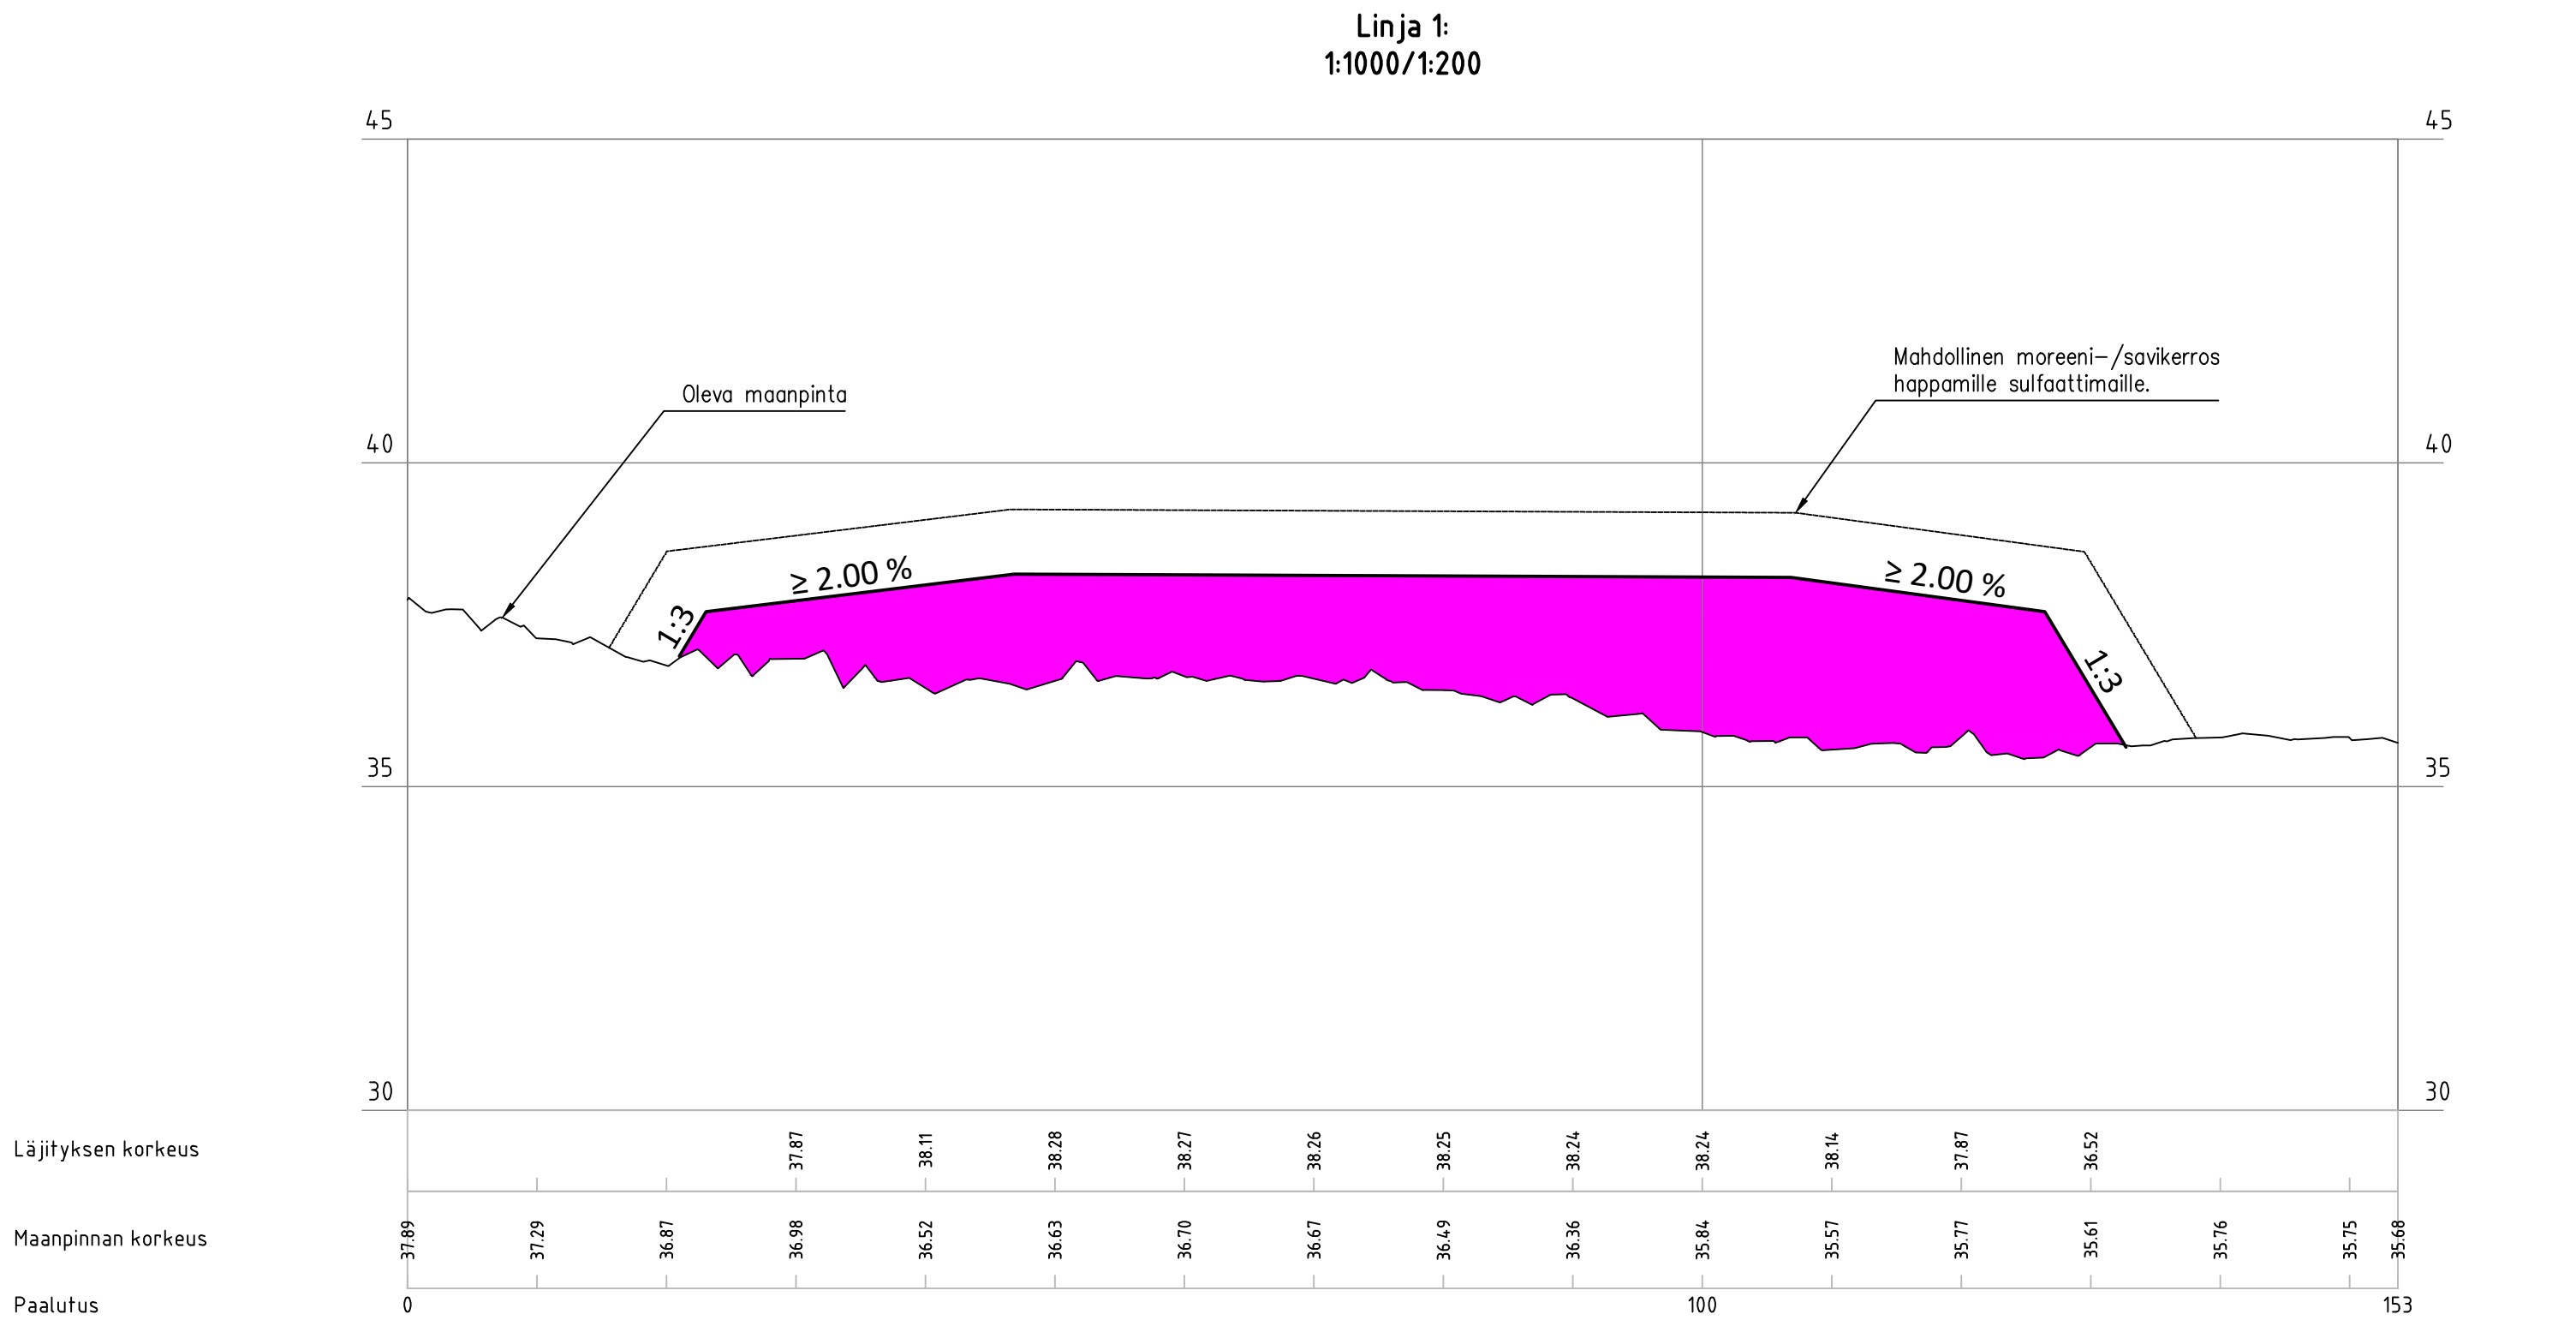

Suunniteltu läjitys

Tilaaja ja suunnitteluhanke		Päiväys	
Simo Aurinkovoima Ky PILAANTUMATTOMIEN MAIDEN LÄJITYKSEN YMPÄRISTÖLUPA		3-4-2025	
Päiväys		Hyväksynyt	
3-4-2025		Eero Mäenpää	
Suunnitellut		Pöytänyt	
Sebastian Piislahti		Sebastian Piislahti	
Päivänyt		Suunnittelusta	
Sebastian Piislahti		Työn ja piirustuksen nro	
1700.104-107-201-203.dwg		1700.201	
Pituusleikkaus		Mittakaavat	
1 - 1, 2 - 2, A - A, B - B		1:500/1:100	
LÄJITYSALUE A			
Koordinaatti- ja korkeusjärjestelmä		Päiväys	
ETRS-TM35/N2000		Revisio	
Tiedosto			
1700.104-107-201-203.dwg			