
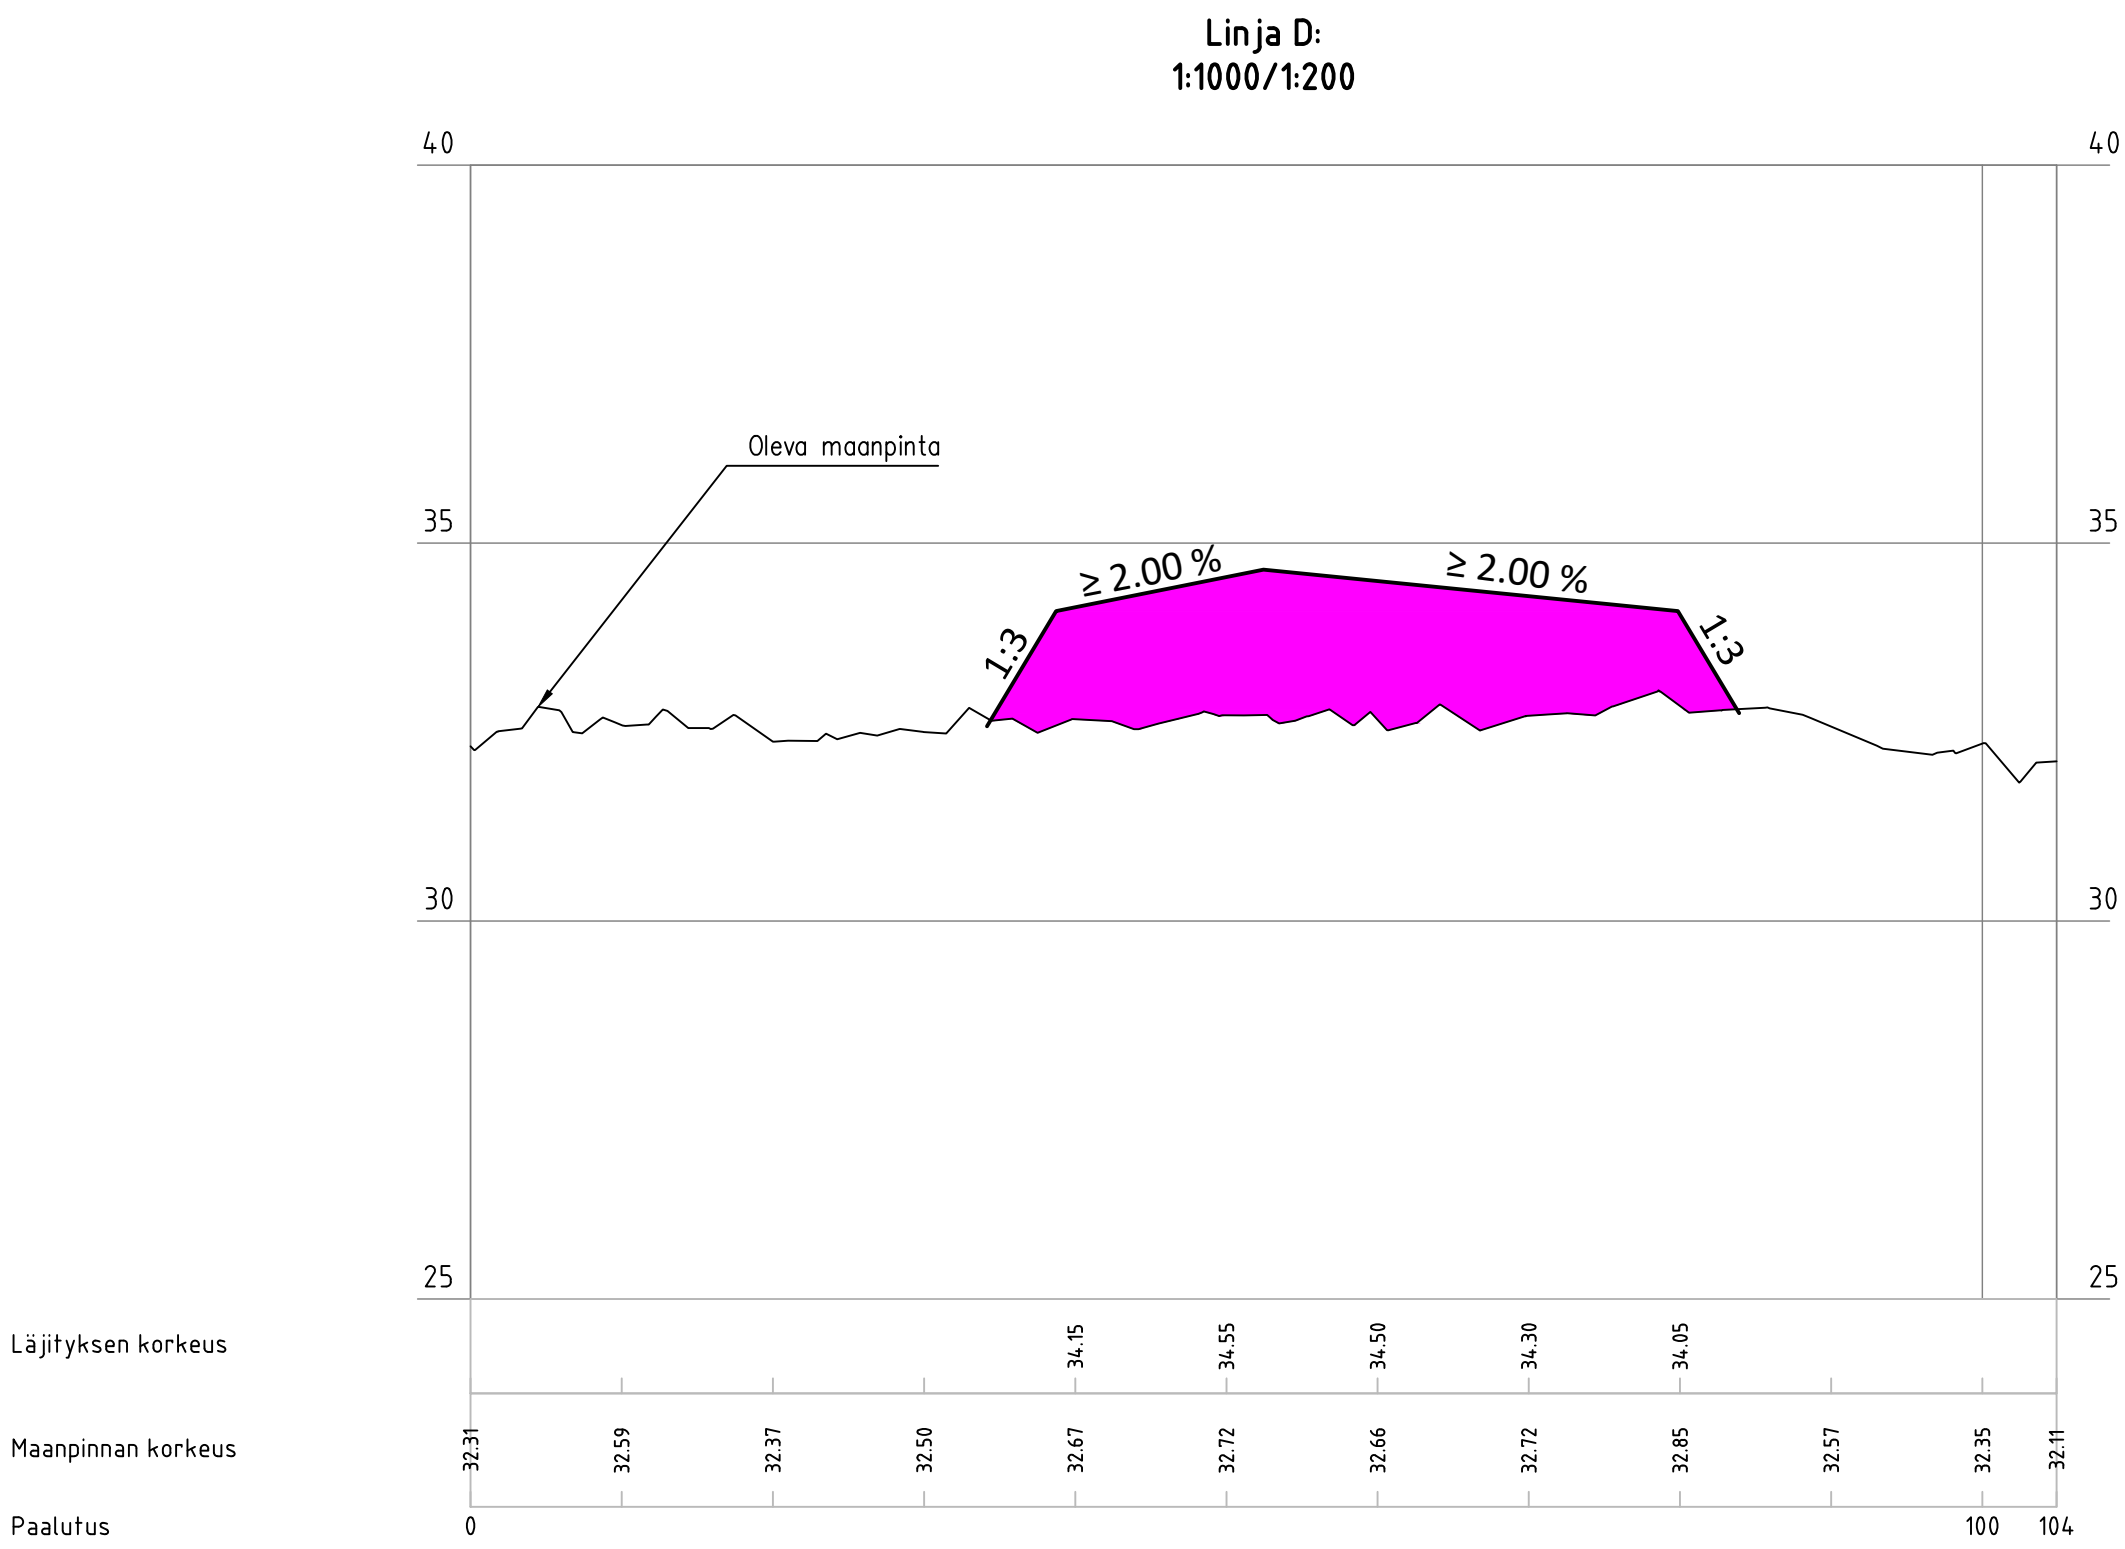
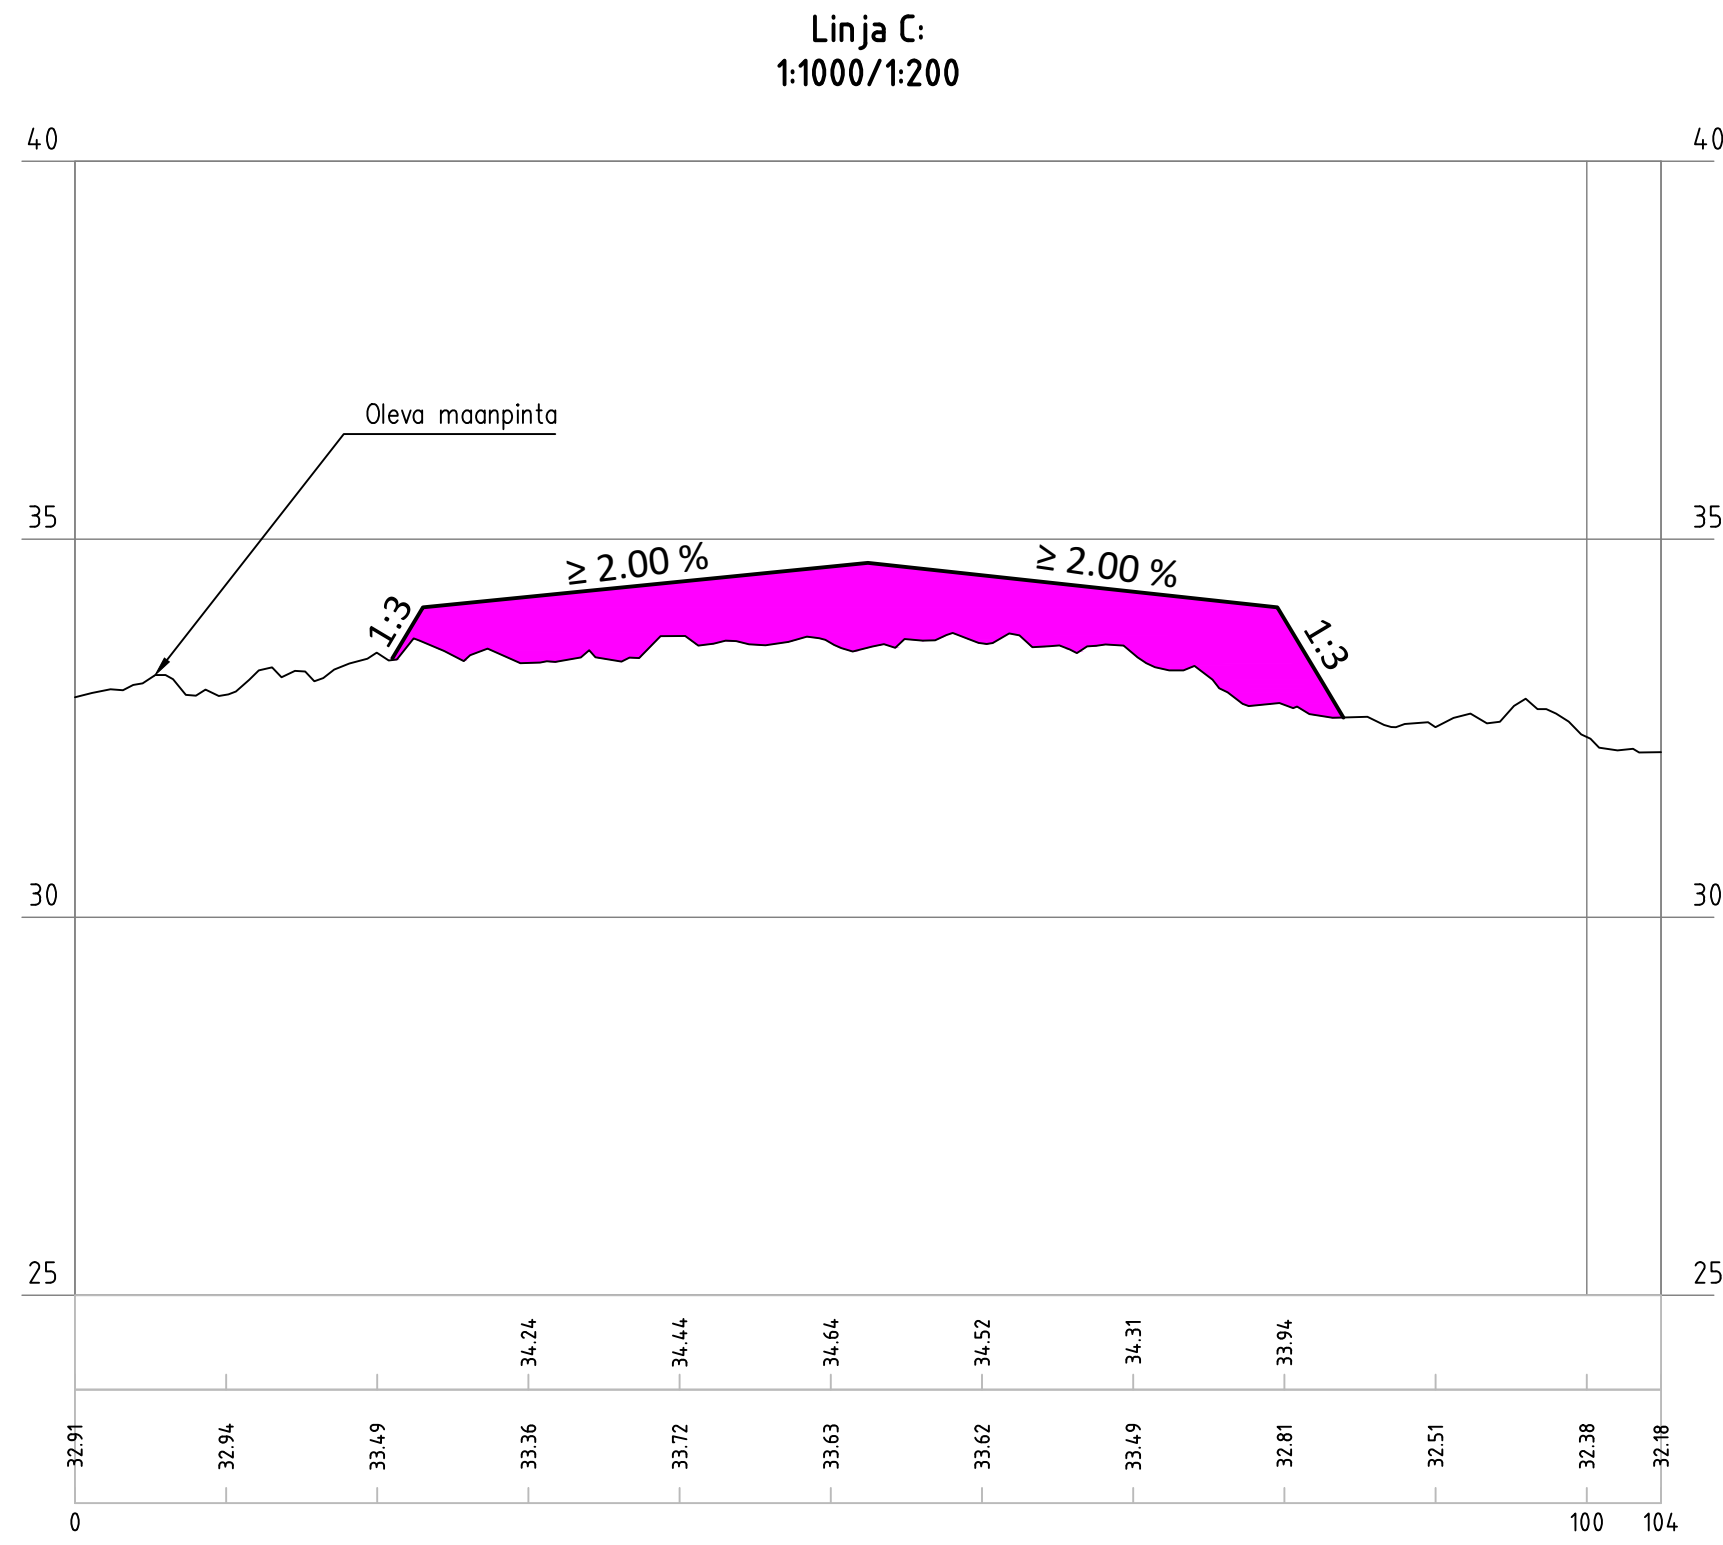


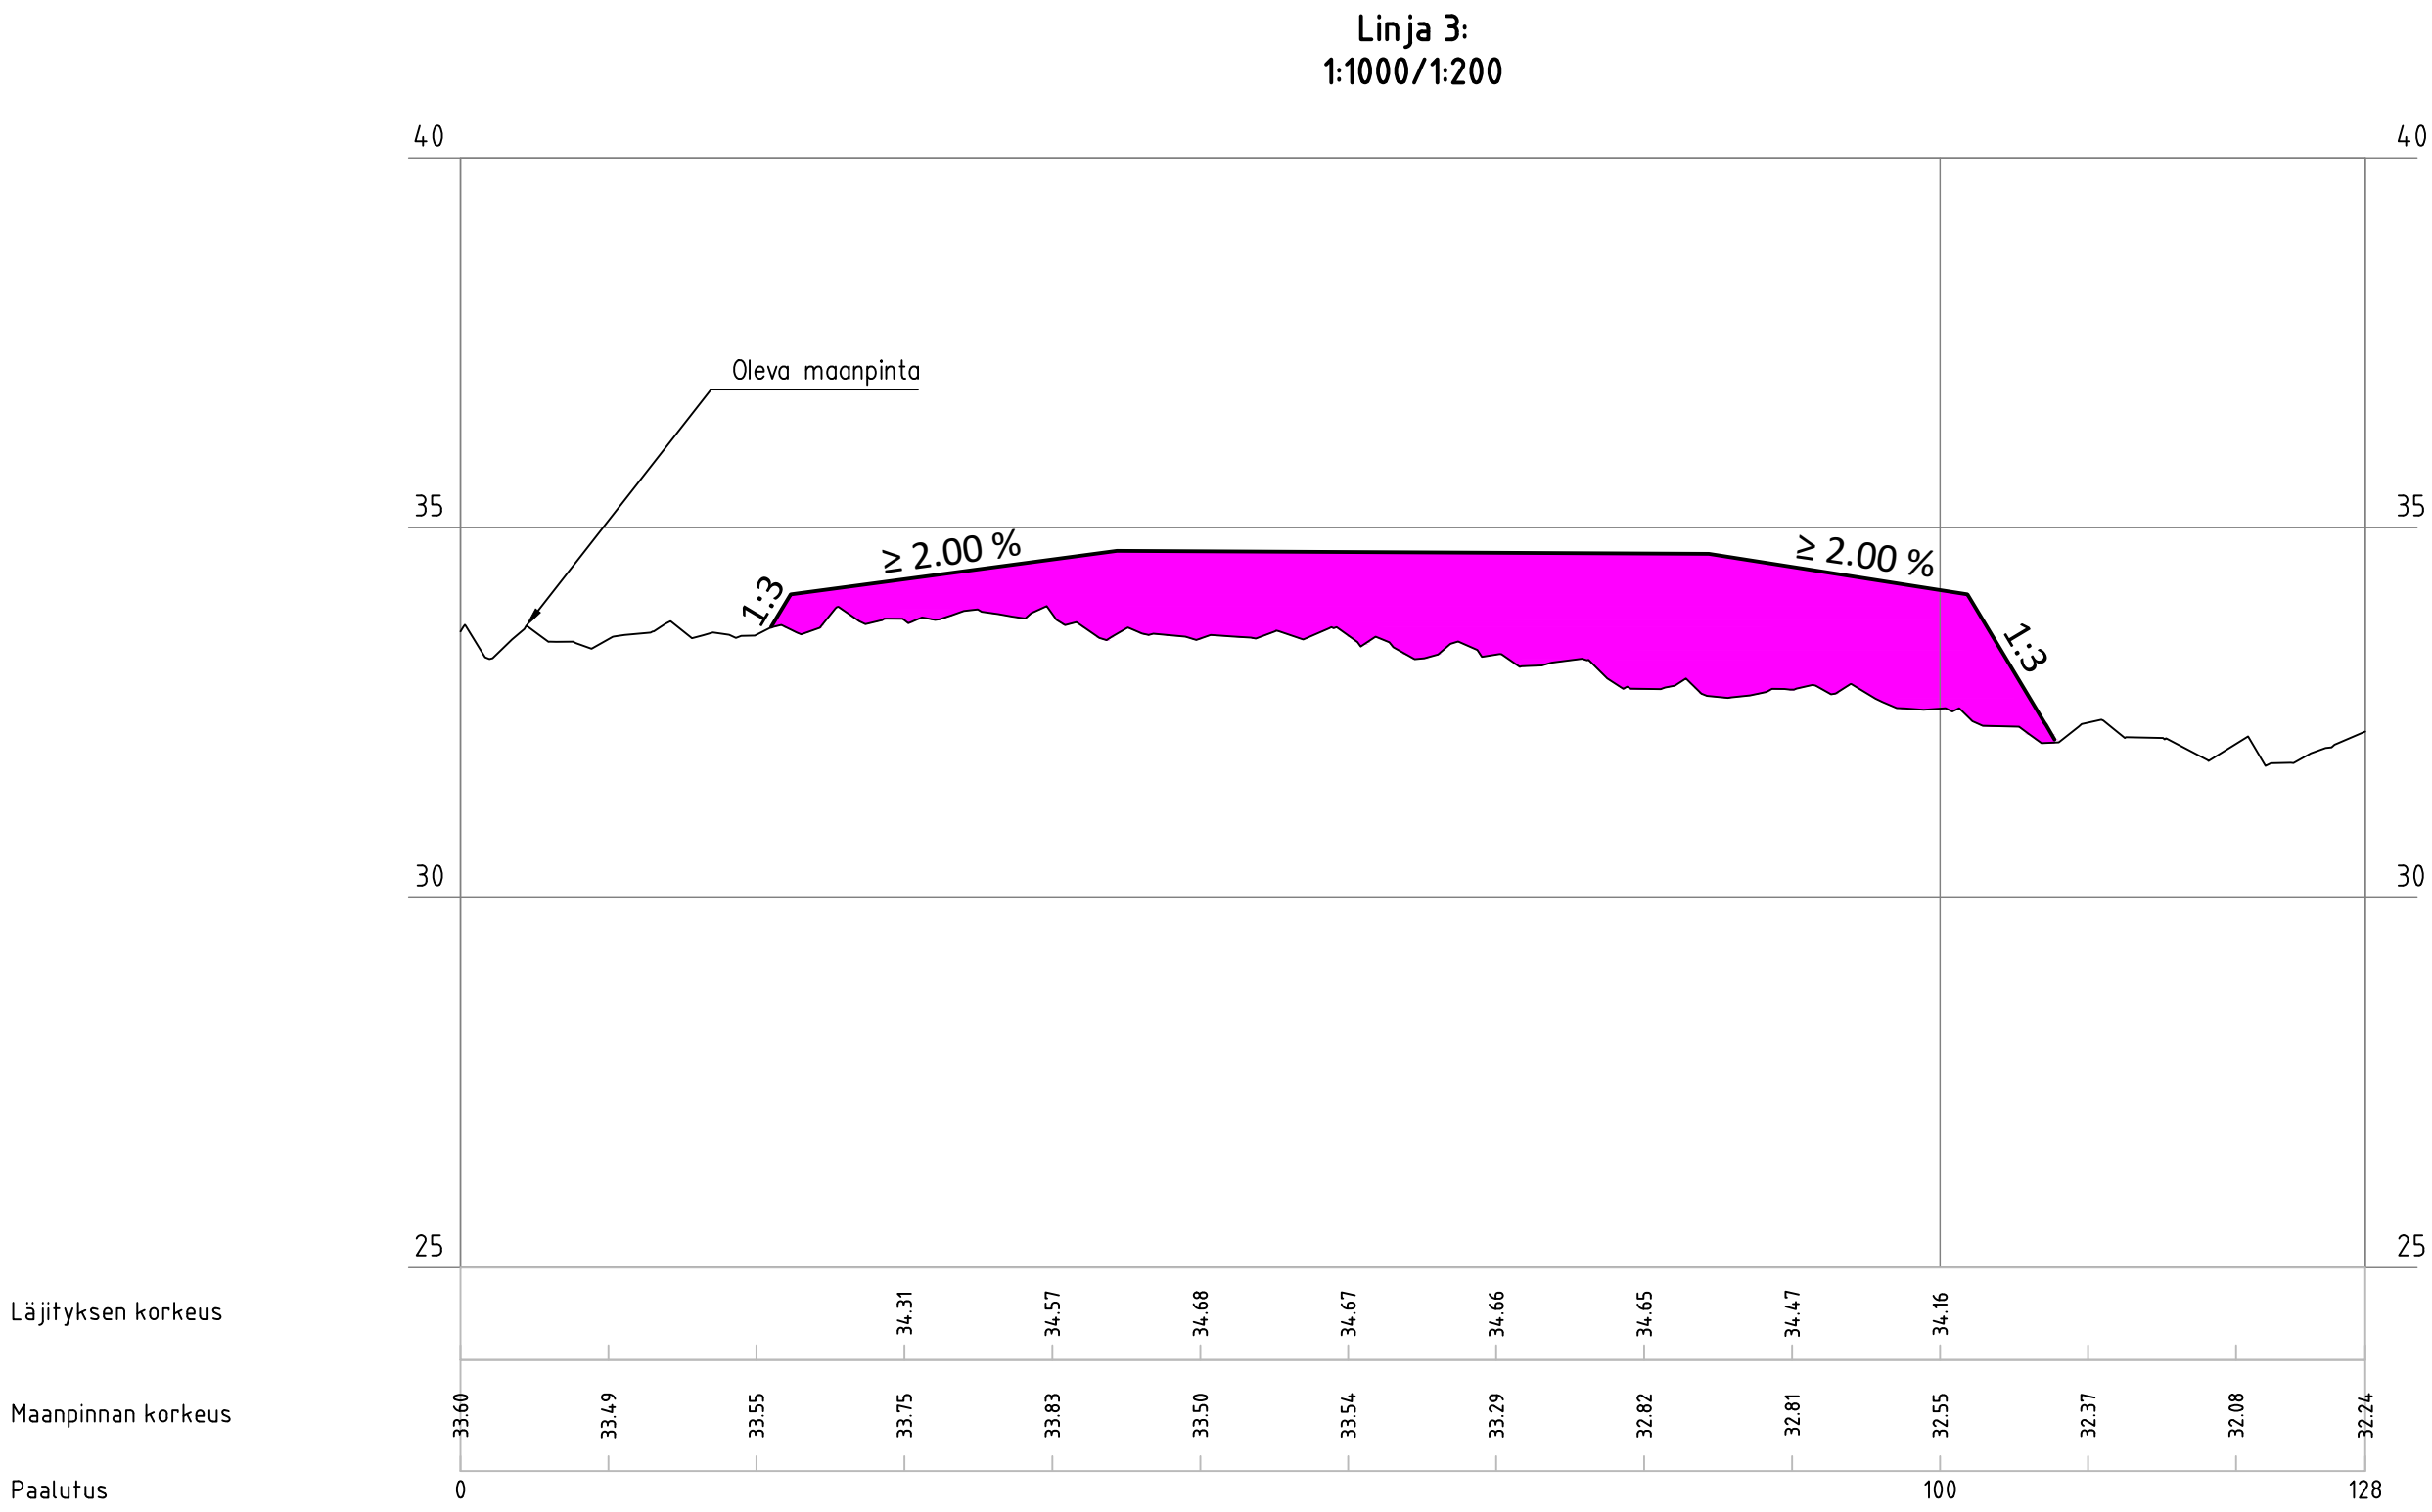

Suunniteltu läjitys

A		26.5.2025	SP	Läijitysalueen päivitys.	
Rev.	Pvm.		Tehjiä	Muutosentiteily	
Tilaaja ja suunnittelukohte				Piirustuksen sisältö	Mittakaavat
Simo Aurinkovoima Ky				PITUUSLEIKKAUS	1:500/1:100
PILAANTUMATTOMIEN MAIDEN				3 - 3. C - C JA D - D	
LÄJITYKSEN YMPÄRISTÖLUPA				LÄJITYSALUE B	
 www.soilcon.fi p. 090 434 2302				Koordinaatti- / korkeusjärjestelmä	Piirustuksen tila
				ETRS-TM35/N2000	
				Tiedosto	Revisio
				1700.104-107-201-203 REV-A.dwg	A
Päiväys	Hyväksynyt	Suunnittelut	Piirtänyt	Suunnitteluala	Työn ja piirustuksen n:o
3.4.2025	 Jouni Mäenpää	 Sebastiani Plusiainen	 Sebastiani Plusiainen		1700.202