
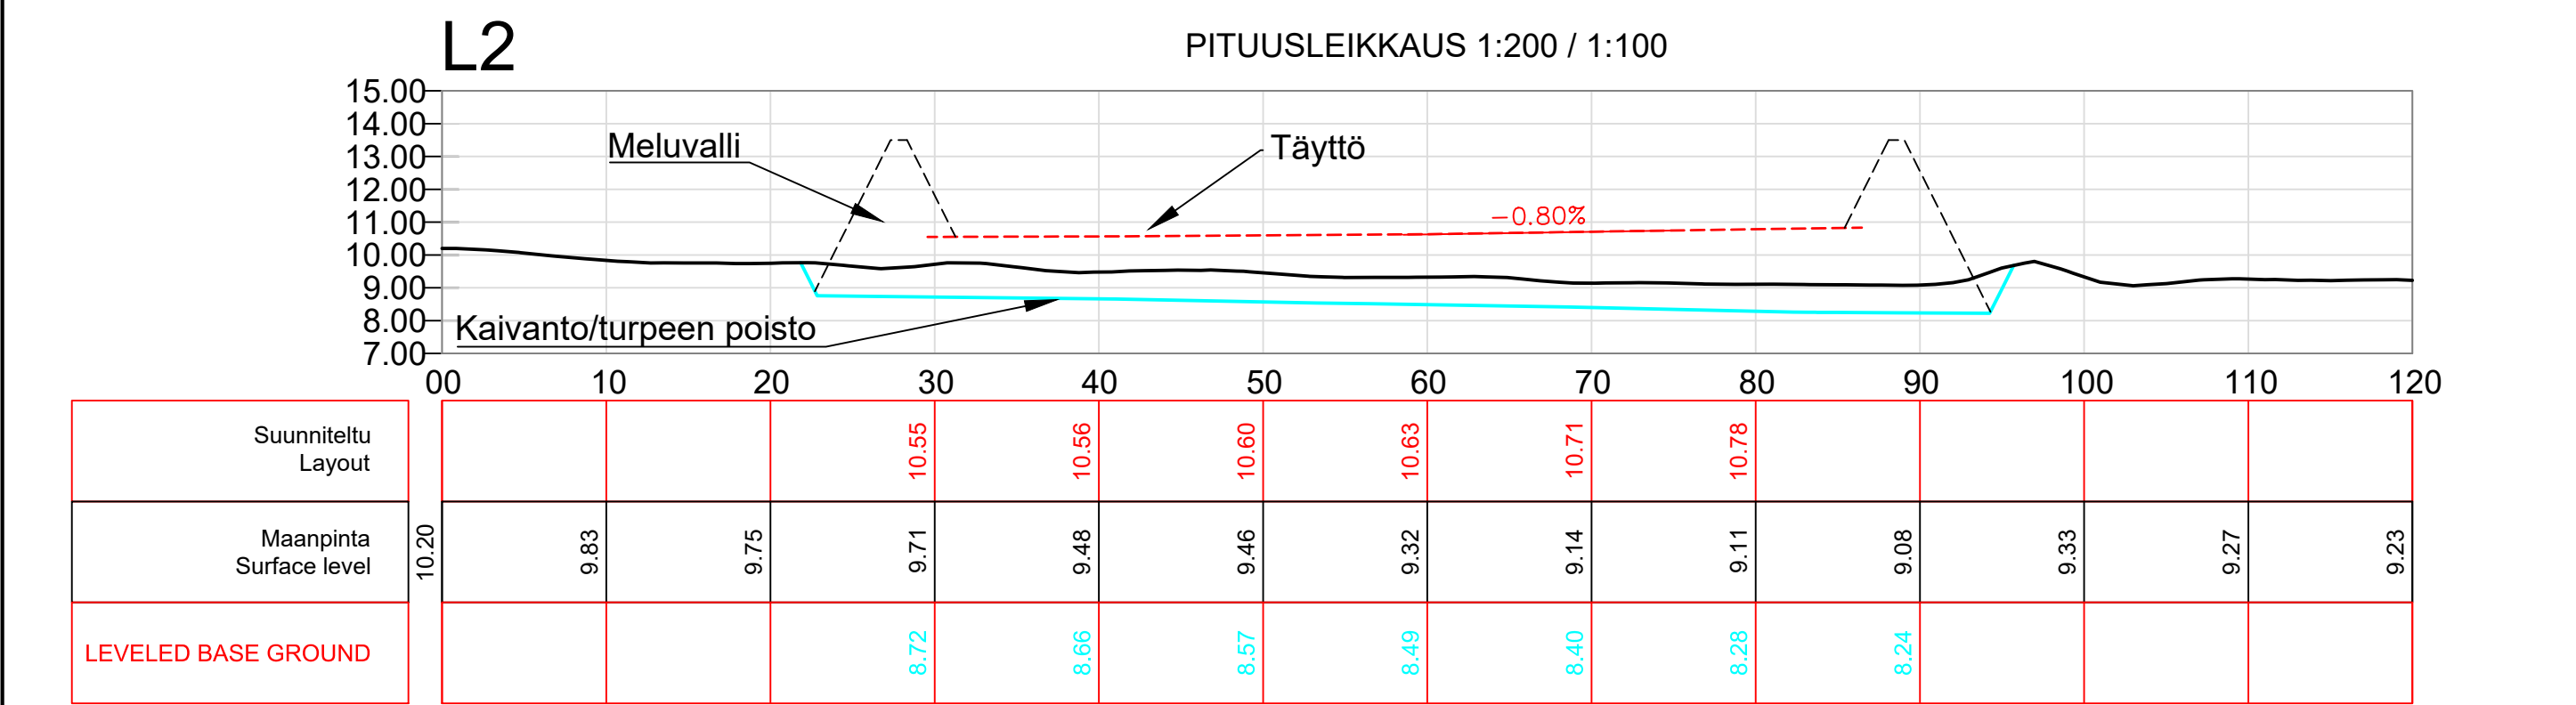
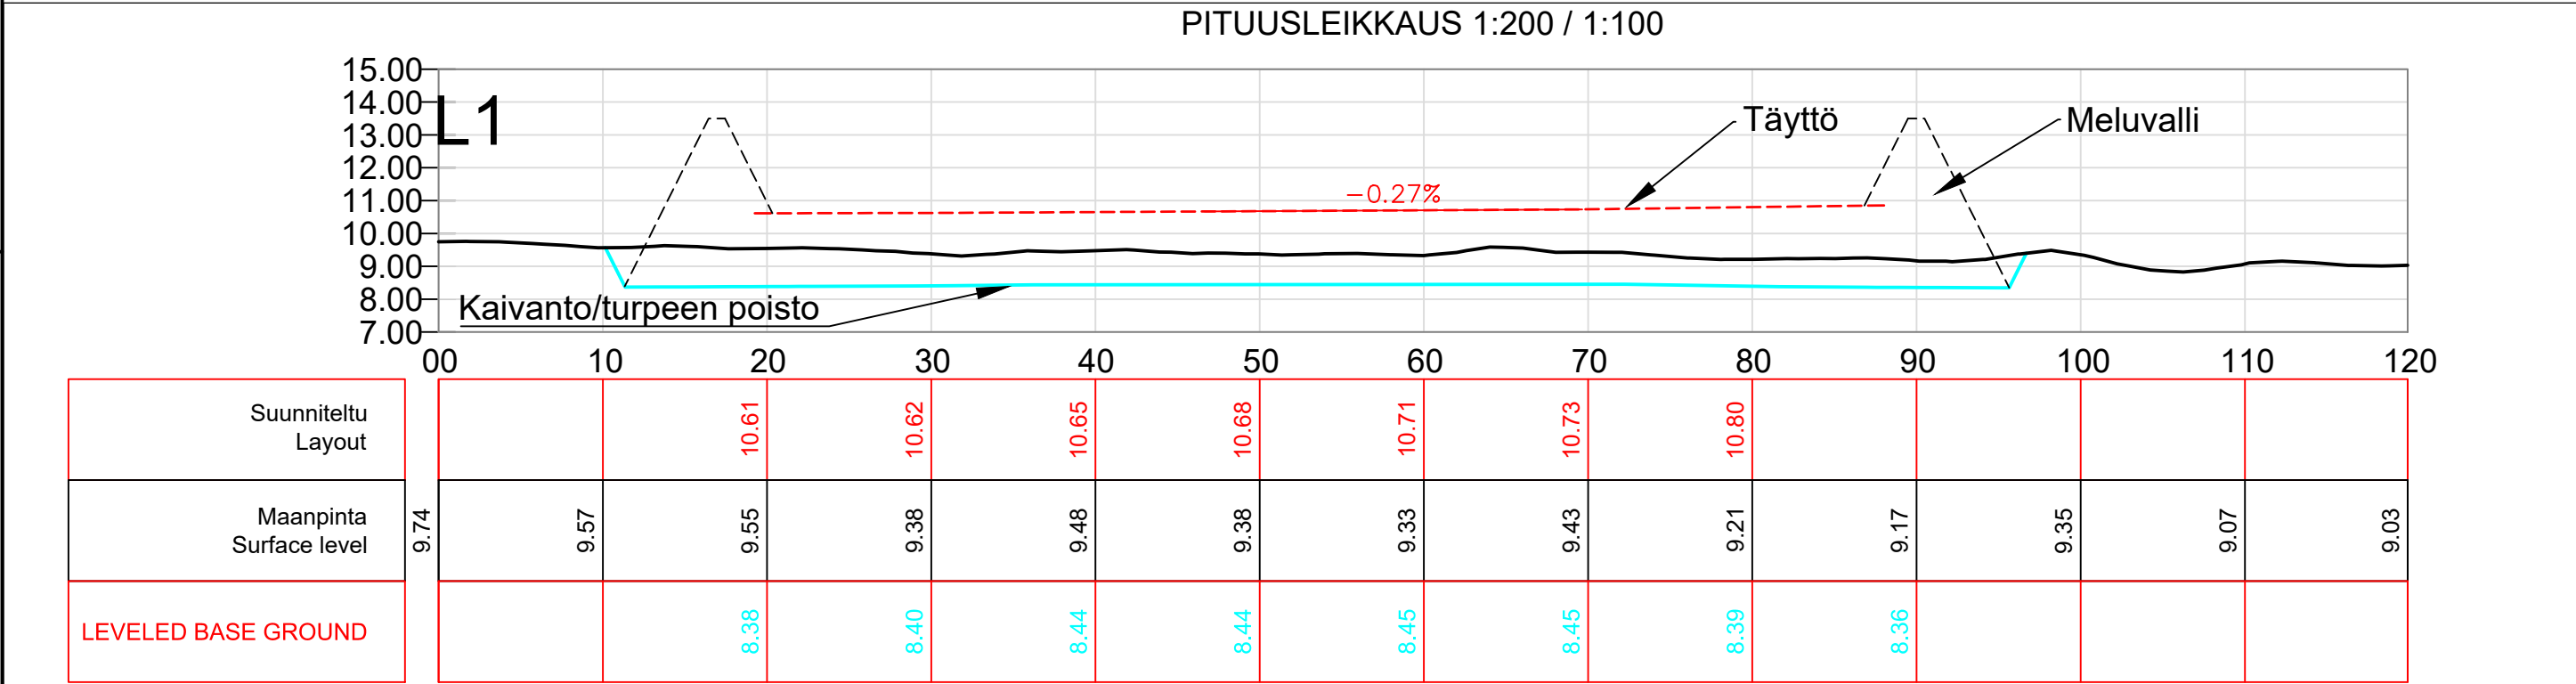


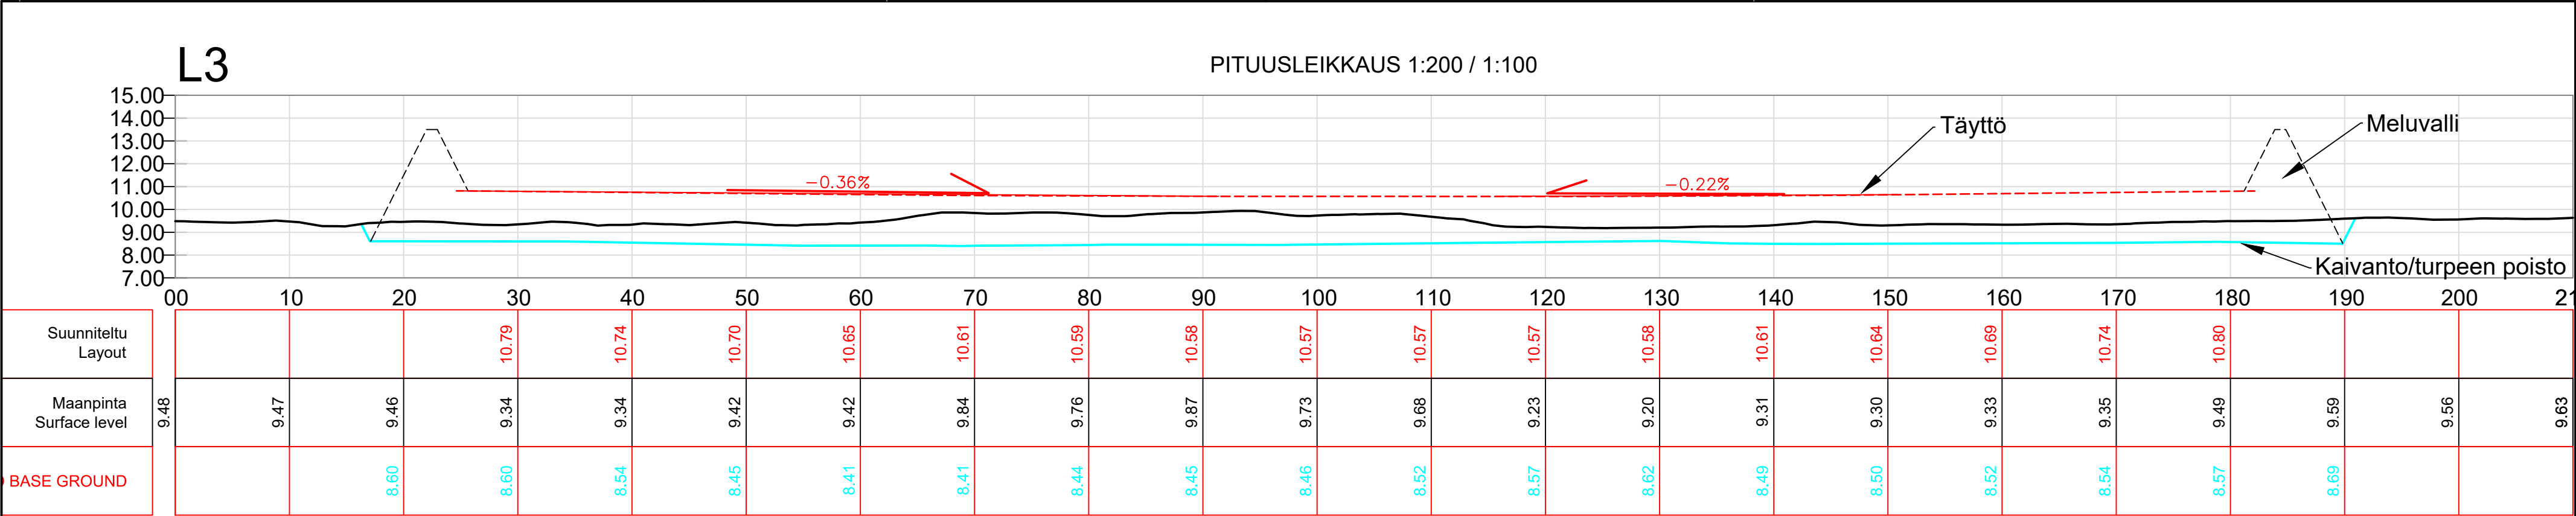

M1	Täyttöalueen kallistusta selkeytetty	10.10.2025	VPS
	Meluvalli ulotettu koko alueen laidoille		
	Laskuojat alueen länsipuolella jatkettu		
MUUTOS	SELITYS	PVM	SUUNN./PIIRT.

Pohjakartta © MML, Korkeusmalli MML 2m aineisto

K.Osakeyhtiö

KORTTELITILAILA

TONTTIKORTTI

751-402-1-233 ja 751-402-1-232

751-402-1-233 ja 751-402-1-232

PIIRUSTUSLAJI

RAKENNUSSUUNNITELMA

RAKENNUSLOINEN

MAANRAKENNUS

TIILAAJA JA TYÖN NIMI

PIIRUSTUKSEN SISÄLTÖ JA MITTAKAAVA

PIIRUSTUKSEN SISÄLTÖ JA MITTAKAAVA

KULJETUSLIIKE AIMO PÄÄKKÖ

TÄYTTÖALUE

PUROTIE, 95230 SIMO

MITTA

Ympäristö

Vartiokatu 32, FI-96200 Rovaniemi

www.mitta.fi

1:200/100

GEO 002 M1

SUUNNITTELU

V-P SIRNIÖ

TARK.

PVM JA PIIRITÄJÄ

14.3.2025

HYV.

SUUNNITTELUALUE, TYÖN NIMI JA PIIRUSTUKSEN NIMI

MUUTOS