


ASEMAKAAVAMERKINTÖJEN SELITYKSET

- 3 m kaava–alueen rajan ulkopuolella oleva viiva.
- Korttelin, korttelinosan ja alueen raja.
- Katu.
- Ohjeellinen katuyhteyden sijainti.
- Ajoneuvoliittymän likimääräinen sijainti.

ASEMAKAAVAMÄÄRÄYKSET

Koskien kortteli- ja liikennealueita rakennuslupavaiheessa/tiesuunnitelmavaiheessa tulee esittää hulevesien hallintasuunnitelma, jossa osoitetaan riittävät viivytys- ja puhdistusmenetelmät sekä mitoitus ja rakenne.

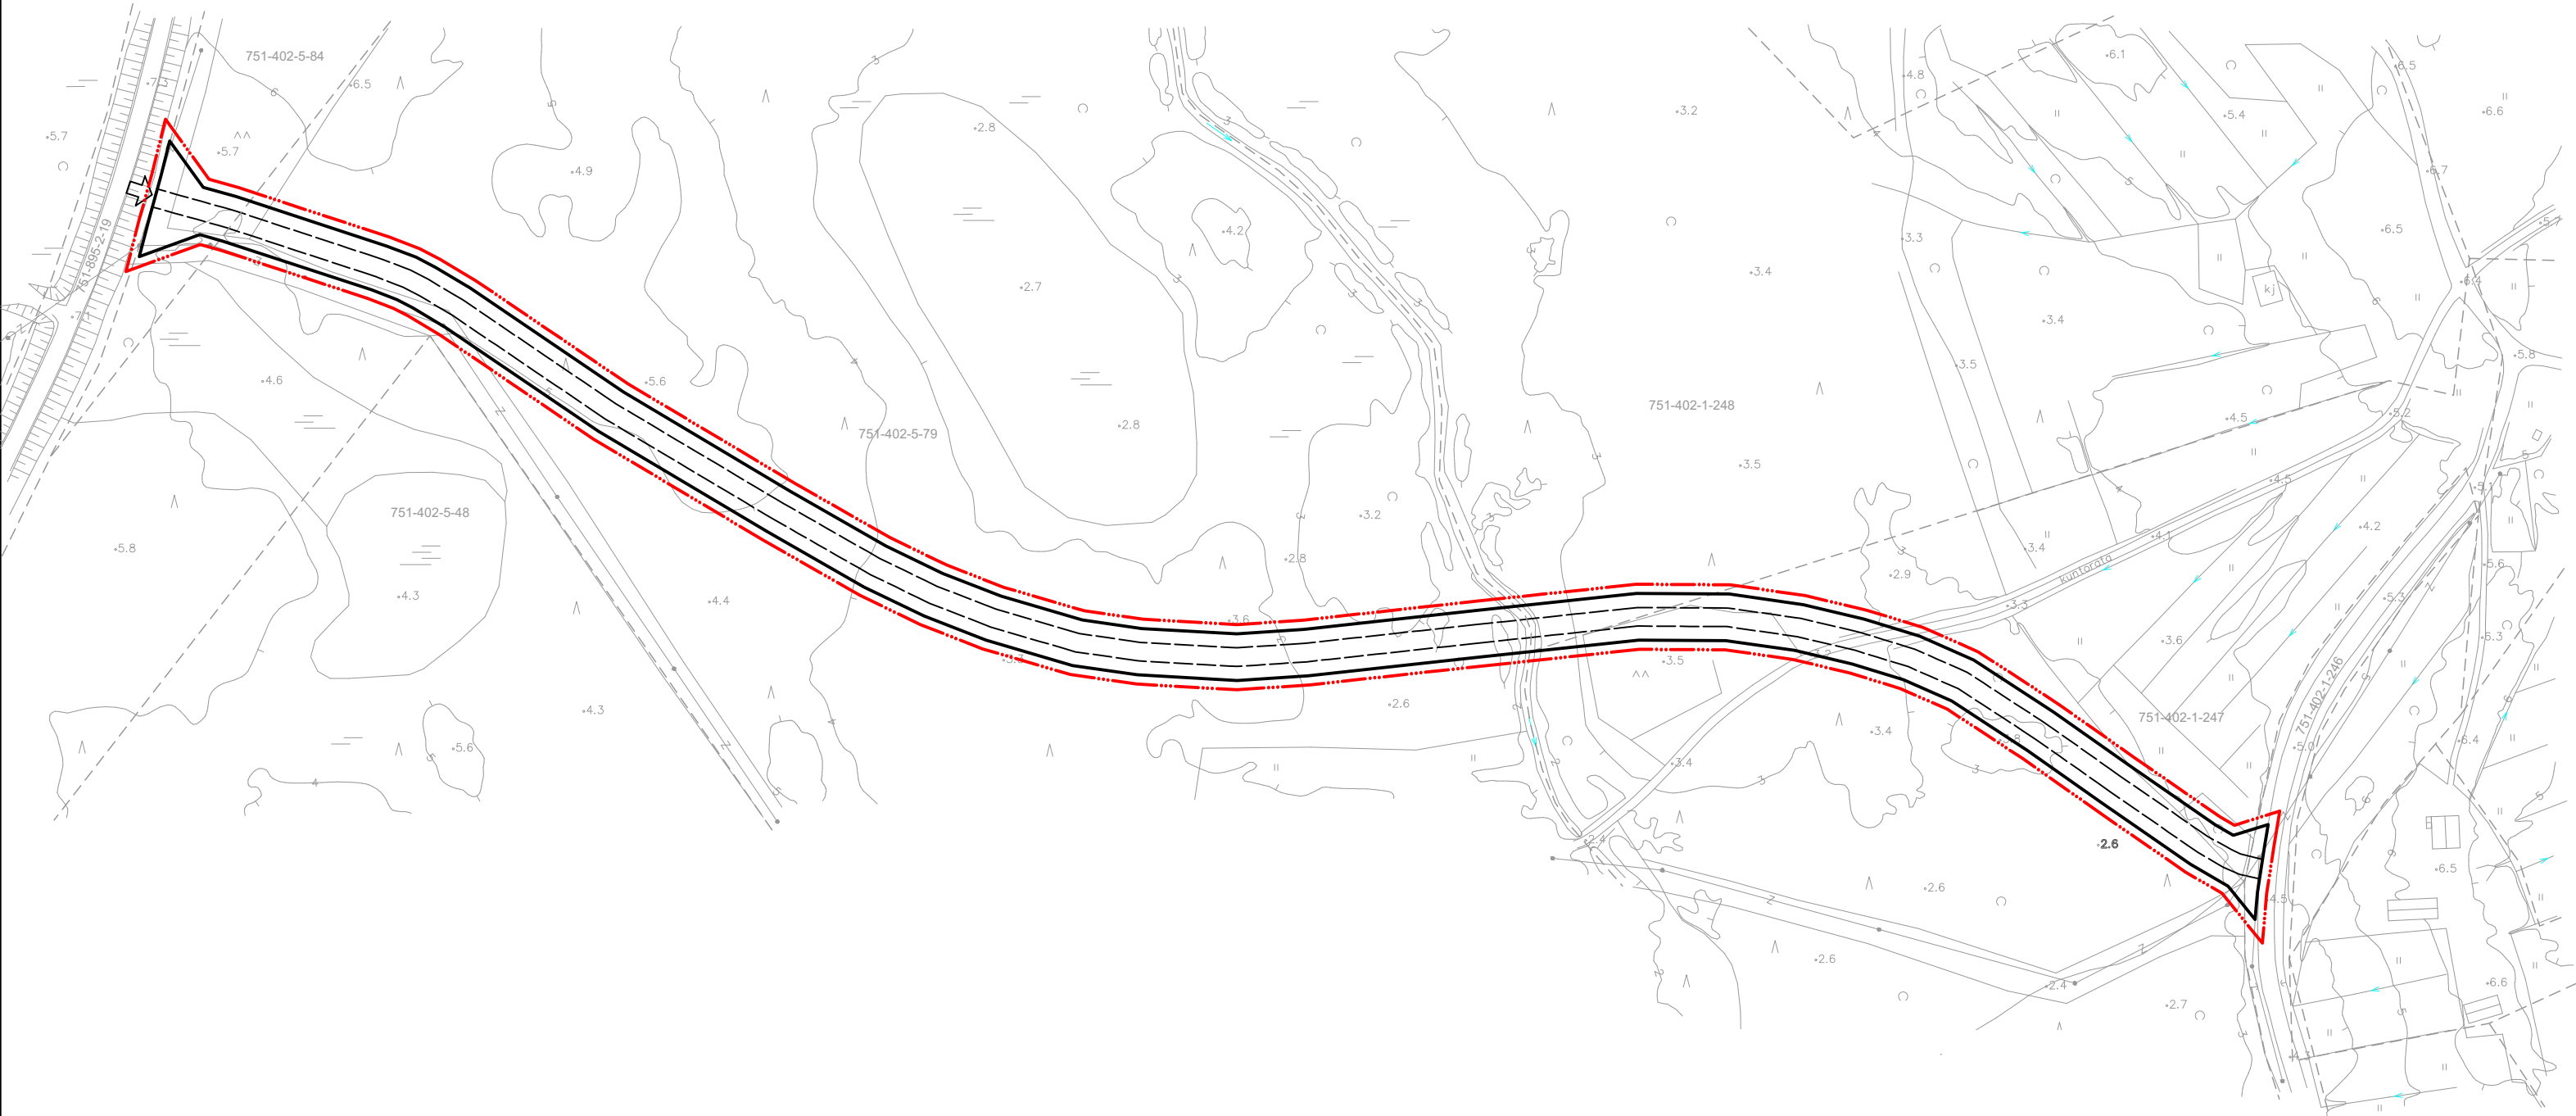

ASEMAKAAVAMUUTOS (EHDOTUS) 1:2000

SIMON KUNTA Kunnanosa: Maksniemi	Valmisteluaineisto nähtävillä (MRA §30) 14.9.2023-2.2.2024 Kaavaehdotus nähtävillä (MRA §27) 15.1.-14.2.2025 Kunnanhallitus 30.6.2025, § 237 Kunnanvaltuusto 22.9.2025, § 104
KARSIKON JA SAARENRANNAN VÄLISEN YHDYSTIEN ASEMAKAAVA KAAVAKARTTA 16.2.2026	Mittakaava 1:2000
	Koordinaattijärjestelmä ETRS-GK25
	Korkeusjärjestelmä N2000
Pohjakartta täyttää maankäyttö- ja rakennuslain 54a §:n asettamat vaatimukset.	Rovaniemellä 16.2.2026
Kaavan laatija: arkkitehti Miisa Saukkonen YKS 727	Jarmo Lokio arkkitehti YKS-122 ARKKITEHTITOIMISTO JARMO LOKIO OY