


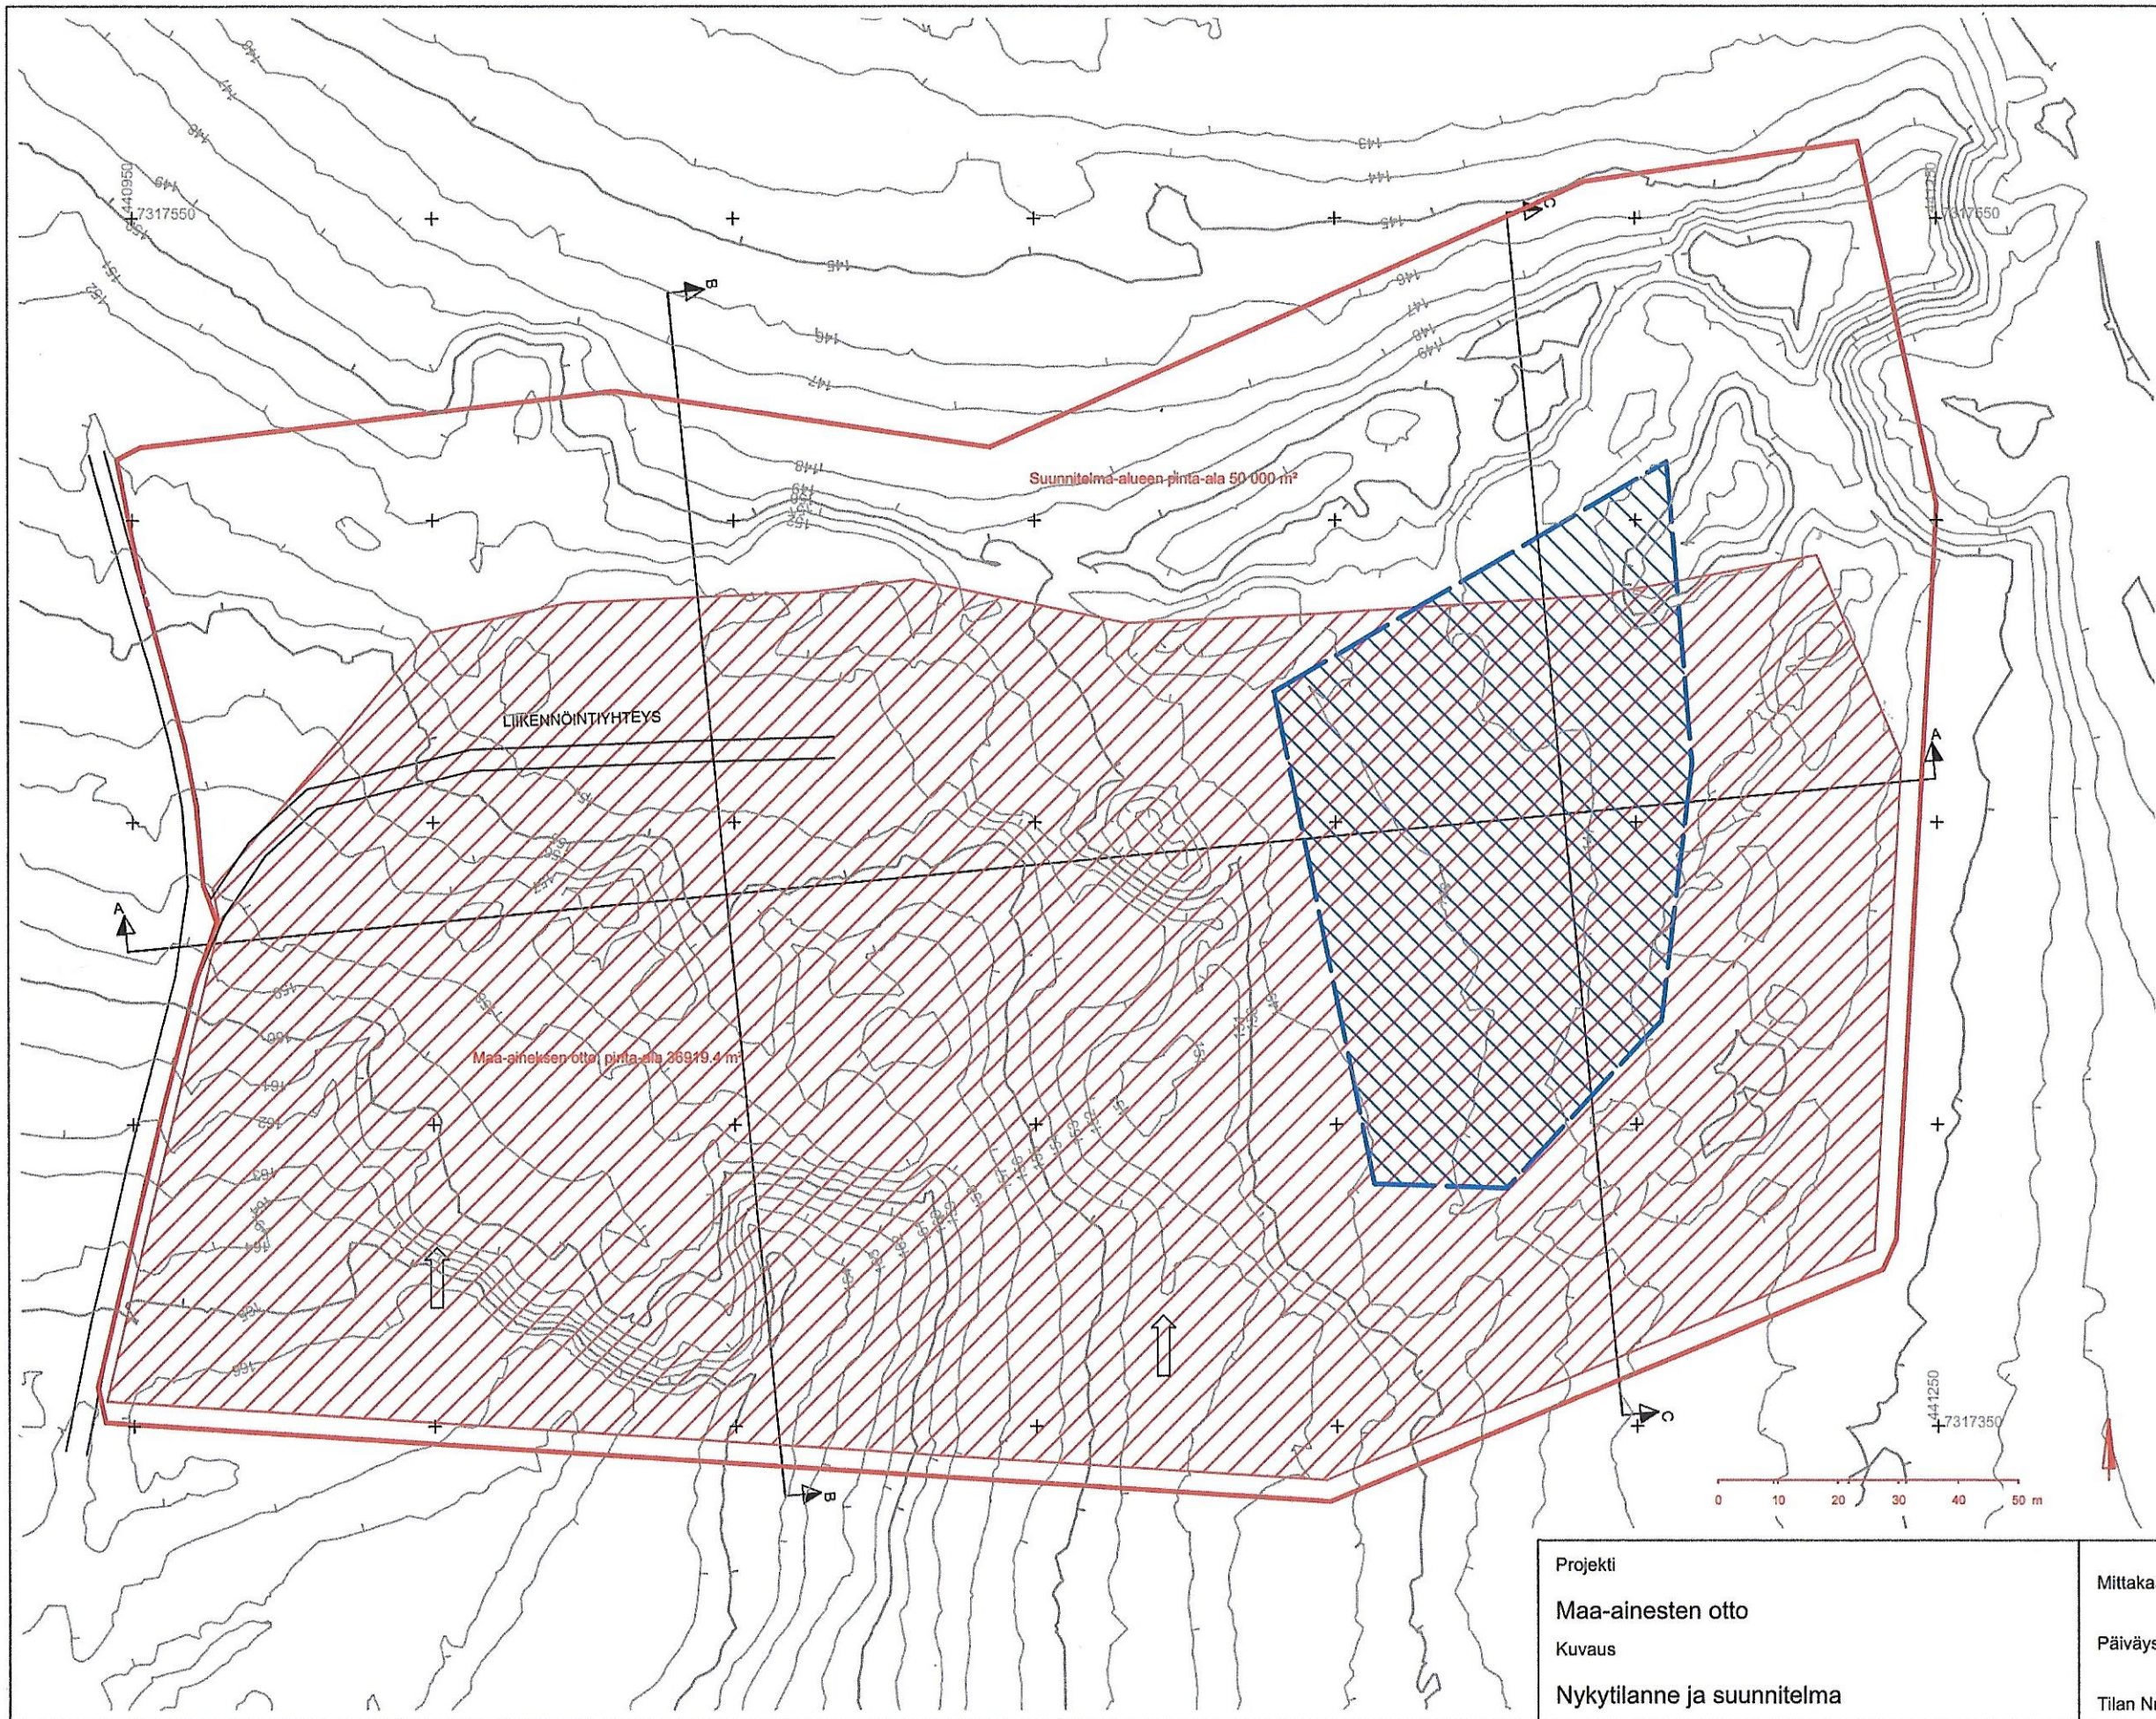

Tasokuva

- Pintamaa I. / tukitoiminta
- Maa-aineksen otto

©MML

Korkeusjärjestelmä
N2000
Koordinaattijärjestelmä
ETRS TM35FIN

Tasokuva

- Suunnitelma-alueen raja
- Pintamaa I. / tukitoiminta
- Korkeuskäyrä (oletus)
- Korkeuskäyrä (1 m)

↑ Suunn._etenemisuunta 2

Projekti
Maa-ainesten otto
Kuvaus
Nykytilanne ja suunnitelma

Mittakaava 1:1000
Päiväys 10.11.2025
Tilan Nro 751-401-207-3