L3

PITUUSLEIKKAUS 1:200 / 1:100

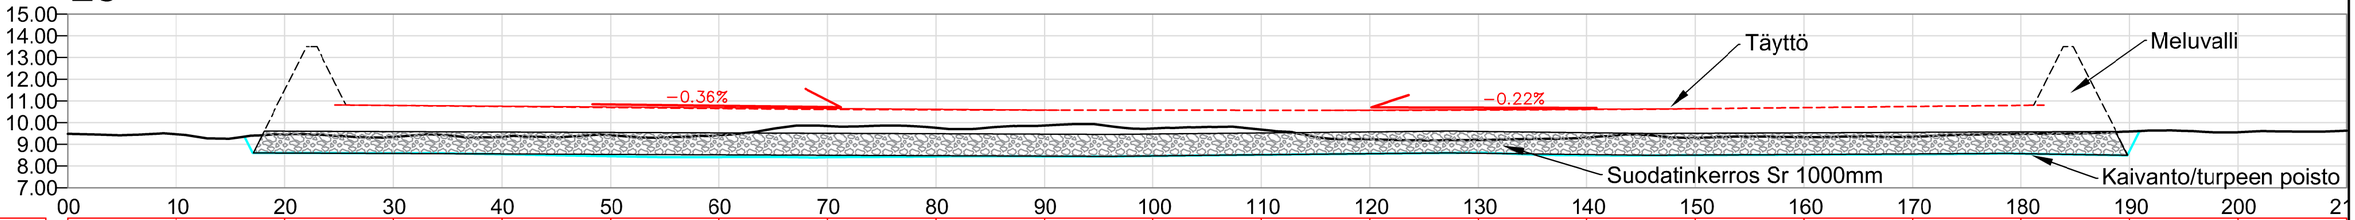

Suunniteltu Layout			10.79	10.74	10.70	10.65	10.61	10.59	10.58	10.57	10.57	10.57	10.58	10.61	10.64	10.69	10.74	10.80					
Maanpinta Surface level	9.48	9.47	9.46	9.34	9.34	9.42	9.42	9.84	9.76	9.87	9.73	9.68	9.23	9.20	9.31	9.30	9.33	9.35	9.49	9.59	9.56	9.63	
BASE GROUND			8.60	8.60	8.54	8.45	8.41	8.41	8.44	8.45	8.46	8.52	8.57	8.62	8.49	8.50	8.52	8.54	8.57	8.69			

L1

PITUUSLEIKKAUS 1:200 / 1:100

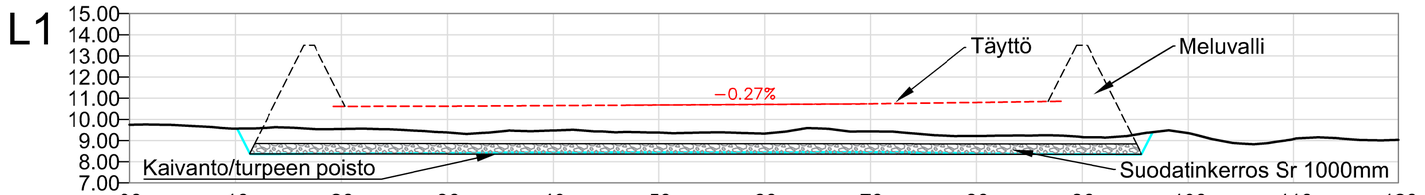

Suunniteltu Layout			10.61	10.62	10.65	10.68	10.71	10.73	10.80			
Maanpinta Surface level	9.74	9.57	9.55	9.38	9.48	9.38	9.33	9.43	9.21	9.17	9.35	9.07	9.03
LEVELED BASE GROUND			8.38	8.40	8.44	8.44	8.45	8.45	8.39	8.36			

L2

PITUUSLEIKKAUS 1:200 / 1:100

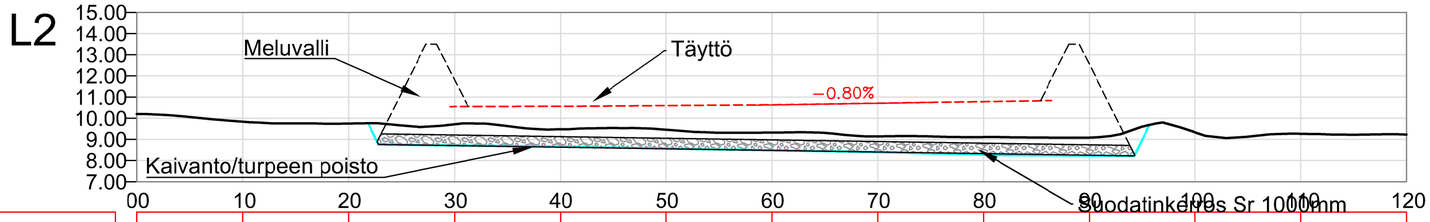

Suunniteltu Layout			10.55	10.56	10.60	10.63	10.71	10.78				
Maanpinta Surface level	10.20	9.83	9.75	9.71	9.48	9.46	9.32	9.14	9.11	9.08	9.33	9.27	9.23
LEVELED BASE GROUND				8.72	8.66	8.57	8.49	8.40	8.28	8.24			

M2	Jaettu 3 alueeseen / vaiheeseen, lisätty suodatin sr-kerros	4.2.2026	VPS
M1	Täyttöalueen kallistusta selkeytetty	10.10.2025	VPS
	Meluvalli ulotettu koko alueen laidoille		
	Laskuojat alueen länsipuolella jatkettu		
MUUTOS	SELITYS	PVM	SUUNN./PIIRT.

Pohjakartta © MML, Korkeusmalli MML 2m aineisto

K.OSA/KYLÄ / KORTTELI/TILA	TONTTI/RN:O: 751-402-1-233 ja 751-402-1-232
PIIRUSTUSLAJ: RAKENNUSSUUNNITELMA	VIRANOMAISEN MERKINTÖJÄ
RAKENNUSTOIMENPIDE: MAANRAKENNUS	KOORDINAATTI- JA KORKEUSJÄRJESTELMÄ: ETRS-TM35, N2000
TILAAJA JA TYÖN NIMI: KULJETUSLIIKE AIMO PÄÄKKÖ TÄYTTÖALUE PUROTIE, 95230 SIMO	PIIRUSTUKSEN SISÄLTÖ JA MITTAKAAVA: TÄYTTÖSUUNNITELMA LEIKKAUKSET
MITTA Ympäristö Vartiokatu 32, FI-96200 Rovaniemi www.mitta.fi	1:200/100
SUUN.: V-P SIRNIÖ / PVM JA PIIRTÄJÄ: 14.3.2025 / TARK. / HYV.	SUUNNITTELUALA, TYÖN N:O JA PIIRUSTUKSEN N:O. MUUTOS.: GEO 002 M2