


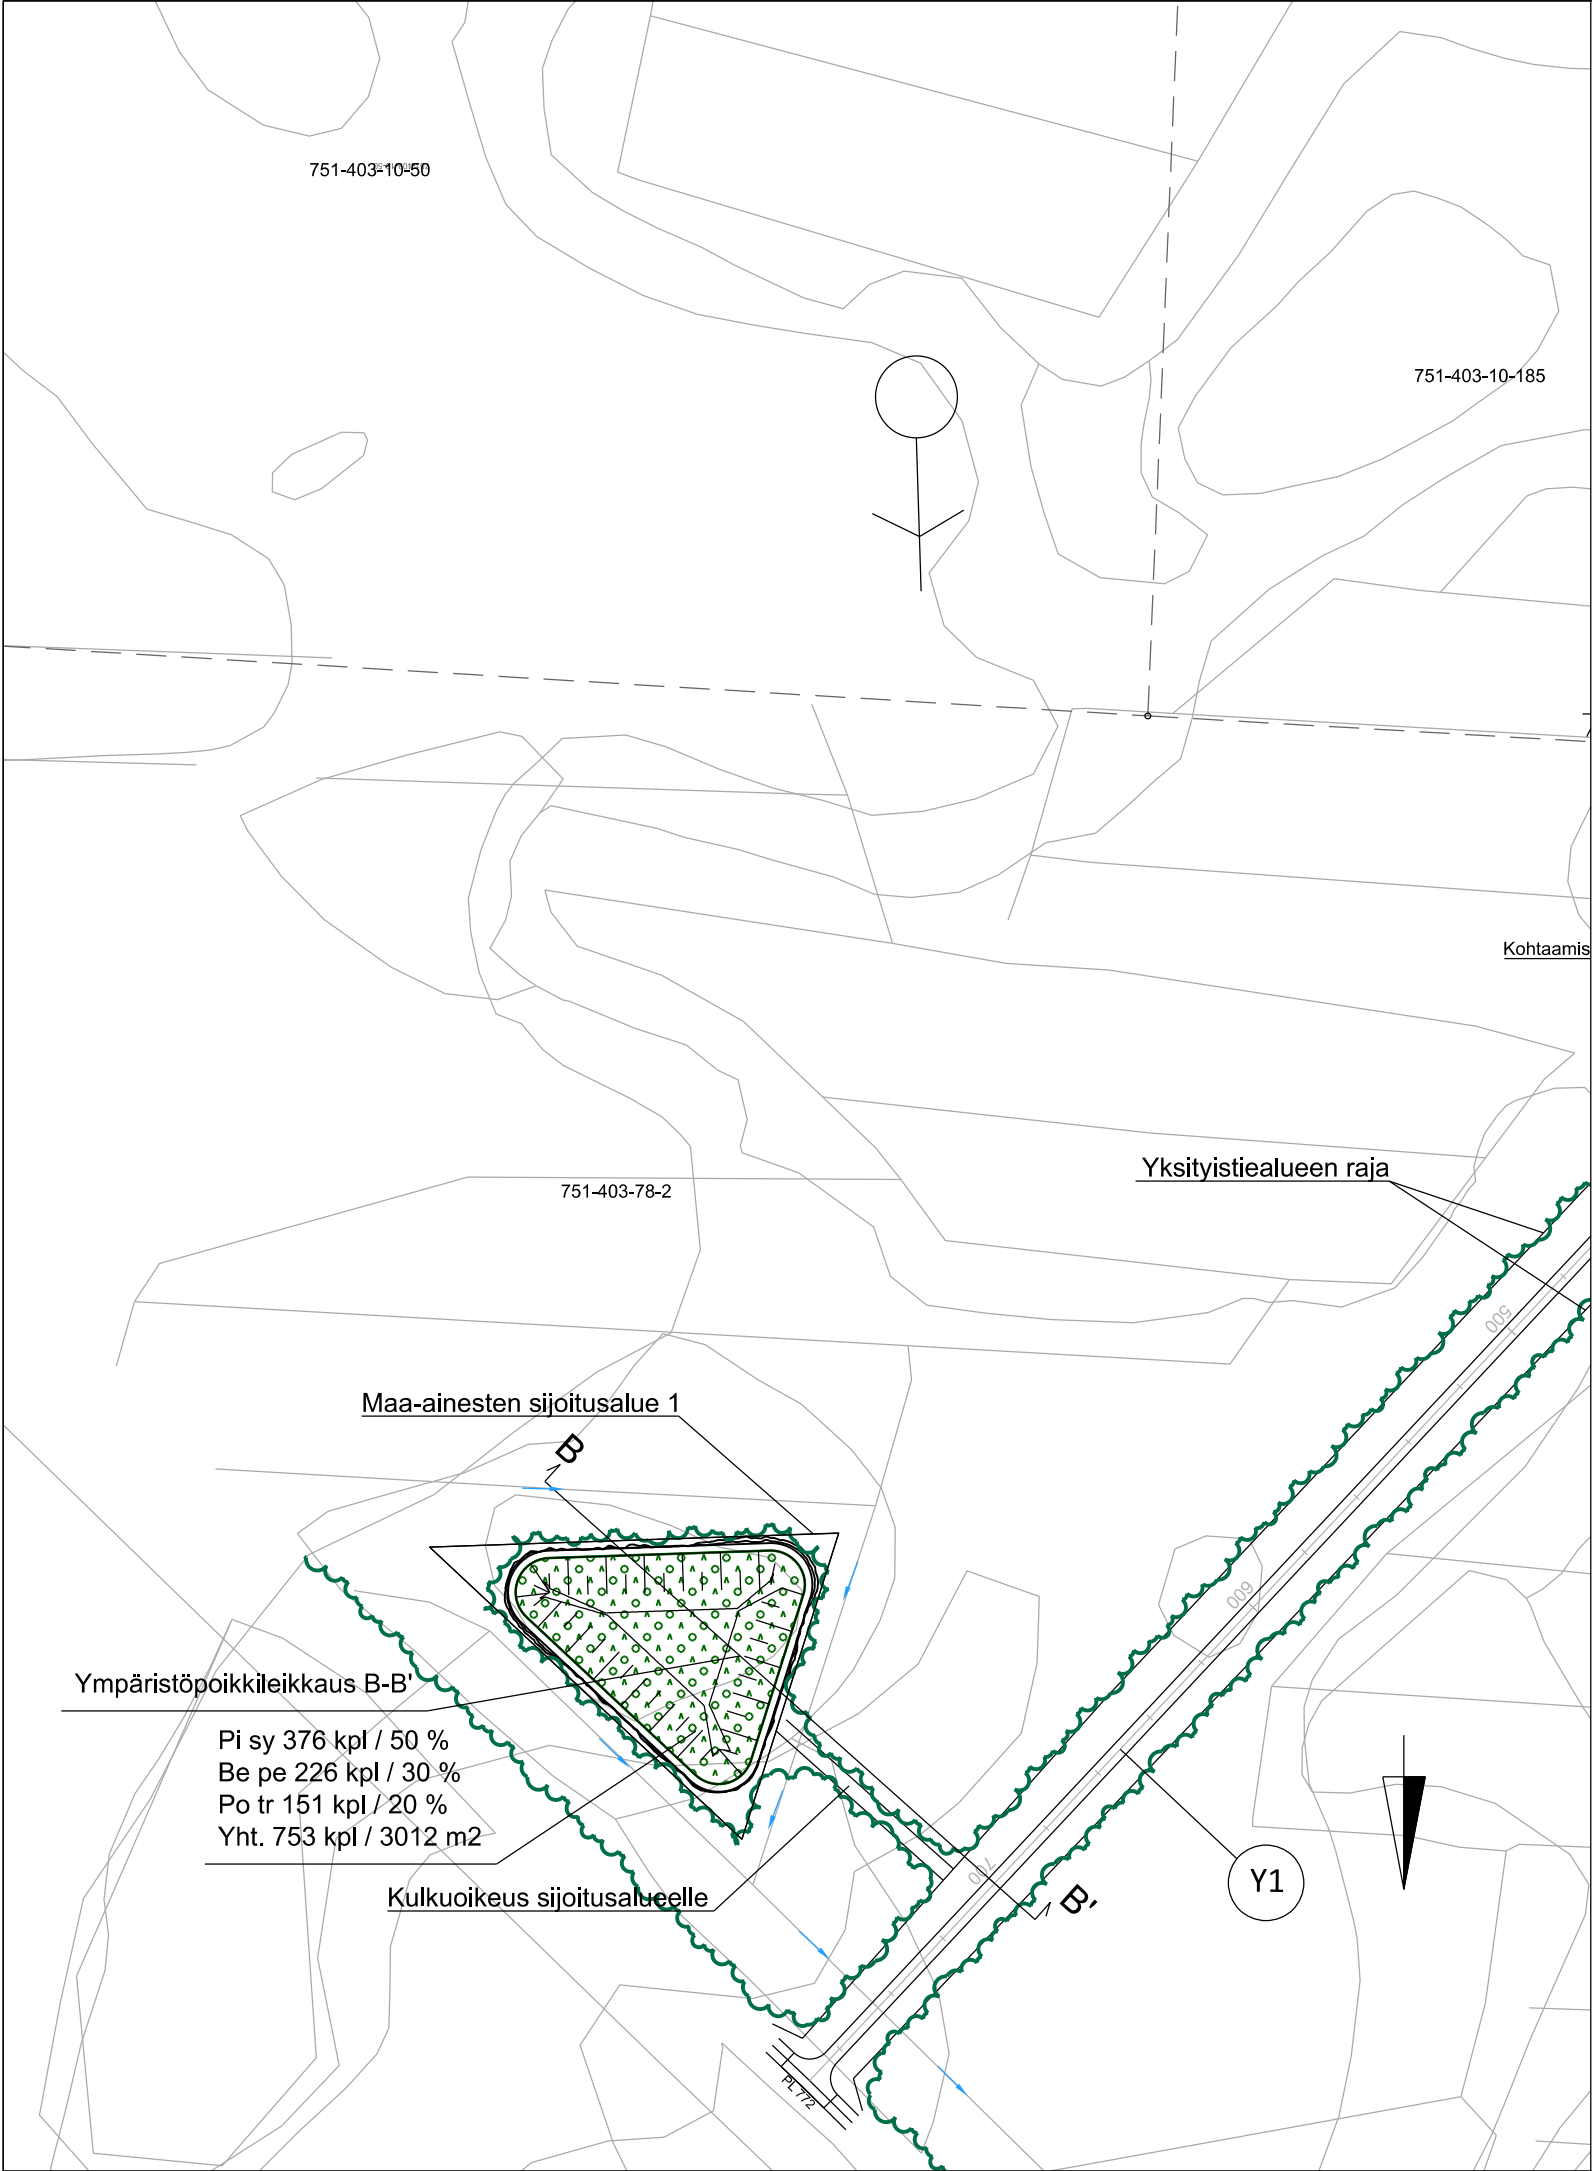

PIIRUSTUSMERKINTÖJEN SELITYKSET

- Nykyinen raide
- Ratakilometrin sijainti
- Km 406
(405+999.284)
- Rautatiealueen raja
- Suoja-alueen raja
- Yksityistiealueen raja
- Katkaistava tie / purettava rakenne
- Säilytettävä kasvillisuus
- Sekametsitys

LUONNOS 25.2.2026

Merkki / Pvm		Muutos		Suunn.	Tark.
Hankkeen nimi					
OULA Ojala-Horsma tasoristeysjärjestelyt, ST					
Piirustuksen sisältö					
Suunnitelmakartta, ylijäämämaiden sijoitusalue 1, Halluajärvi-Horsma					
			 Väylävirasto Trafikledsverket		
Pvm x.x.20xx	Proj.pääll. Niko Janhunen		Pvm x.x.20xx	Proj.pääll. N.N	
	Suunn. Erno Pakkala			Asiantuntija	
Koordinaattijärjestelmä GK25			Mittakaava		Piir.nro
Korkeusjärjestelmä N2000			1:2000		R12/2-2