


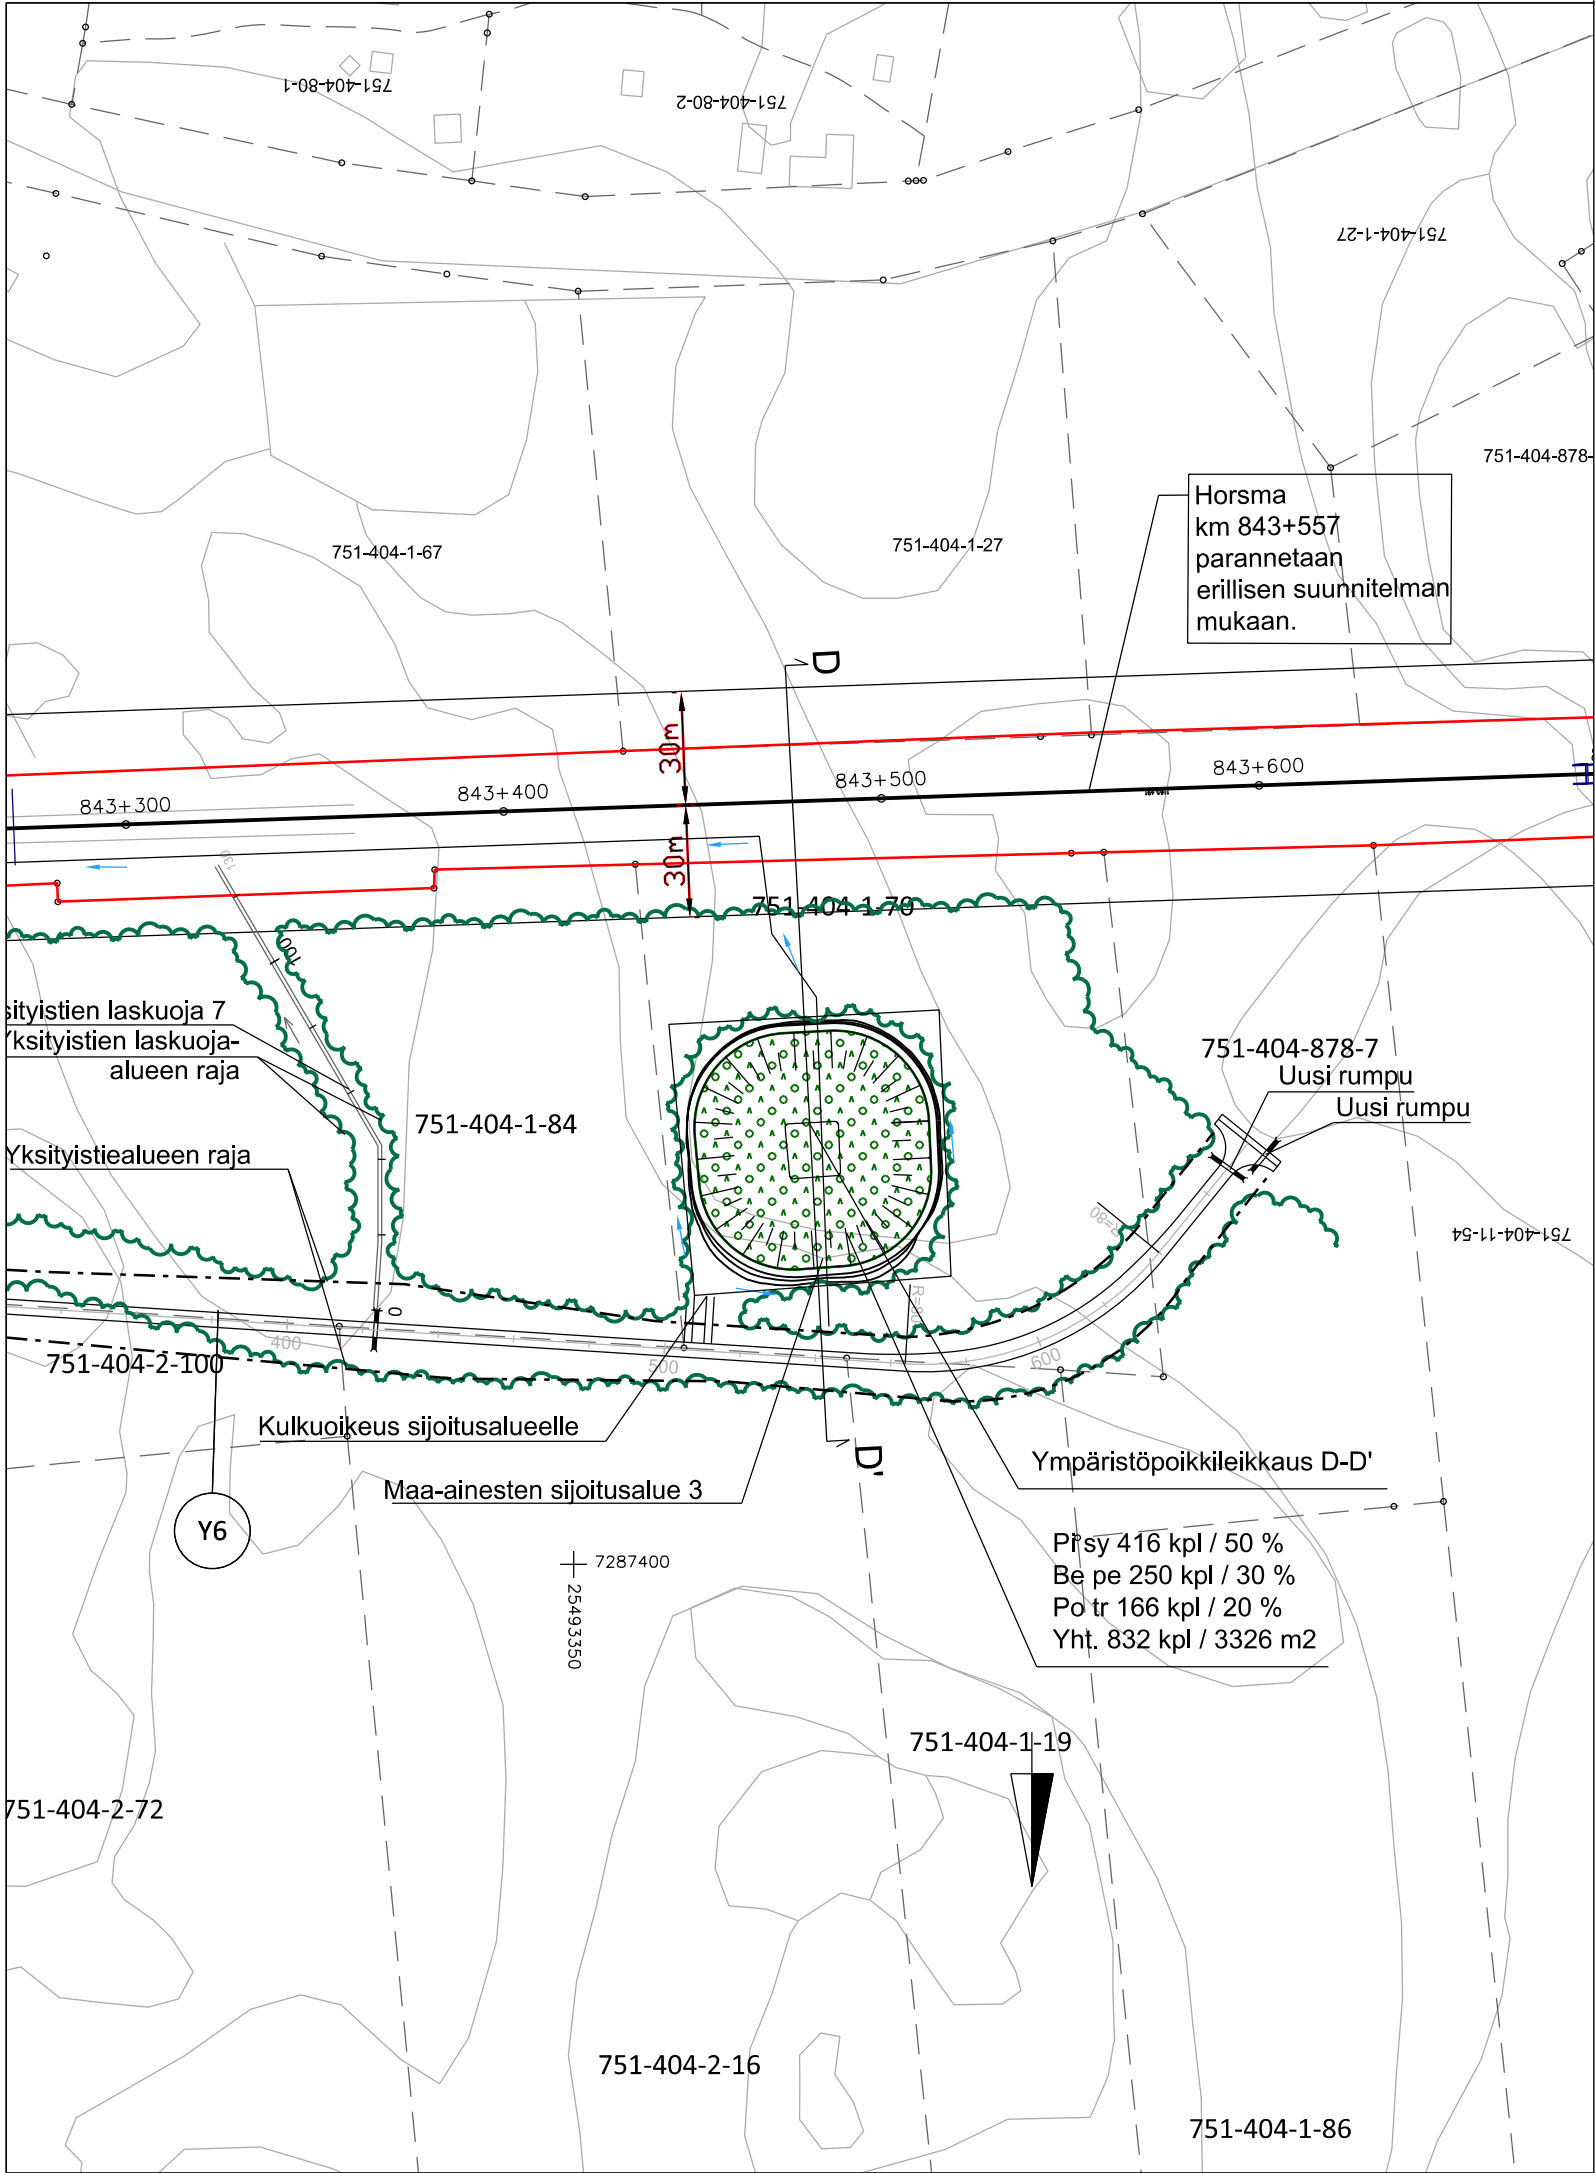

PIIRUSTUSMERKINTÖJEN SELITYKSET

- Nykyinen raide
- Ratakilometrin sijainti
- Km 406
(405+999.284)
- Rautatiealueen raja
- Suoja-alueen raja
- Yksityistiealueen raja
- Katkaistava tie / purettava rakenne
- Säilytettävä kasvillisuus
- Sekametsitys

LUONNOS 25.2.2026

Merkki / Pvm	Muutos	Suunn.	Tark.
Hankkeen nimi			
OULA Ojala-Horsma tasoristeysjärjestelyt, ST			
Piirustuksen sisältö			
Suunnitelmapaketti, ylijäämämaiden sijoitusalue 3, Halluajärvi-Horsma			
Finnmap Infra		Väylävirasto Trafikledsverket	
Pvm x.x.20xx	Proj.pääll. Niko Janhunen	Pvm x.x.20xx	Proj.pääll. N.N
	Suunn. Erno Pakkala		Asiantuntija
Koordinaattijärjestelmä GK25		Mittakaava	
Korkeusjärjestelmä N2000		1:2000	
		Piir.nro	R12/2-4