


### Ympäristöpoikkileikkaus D-D

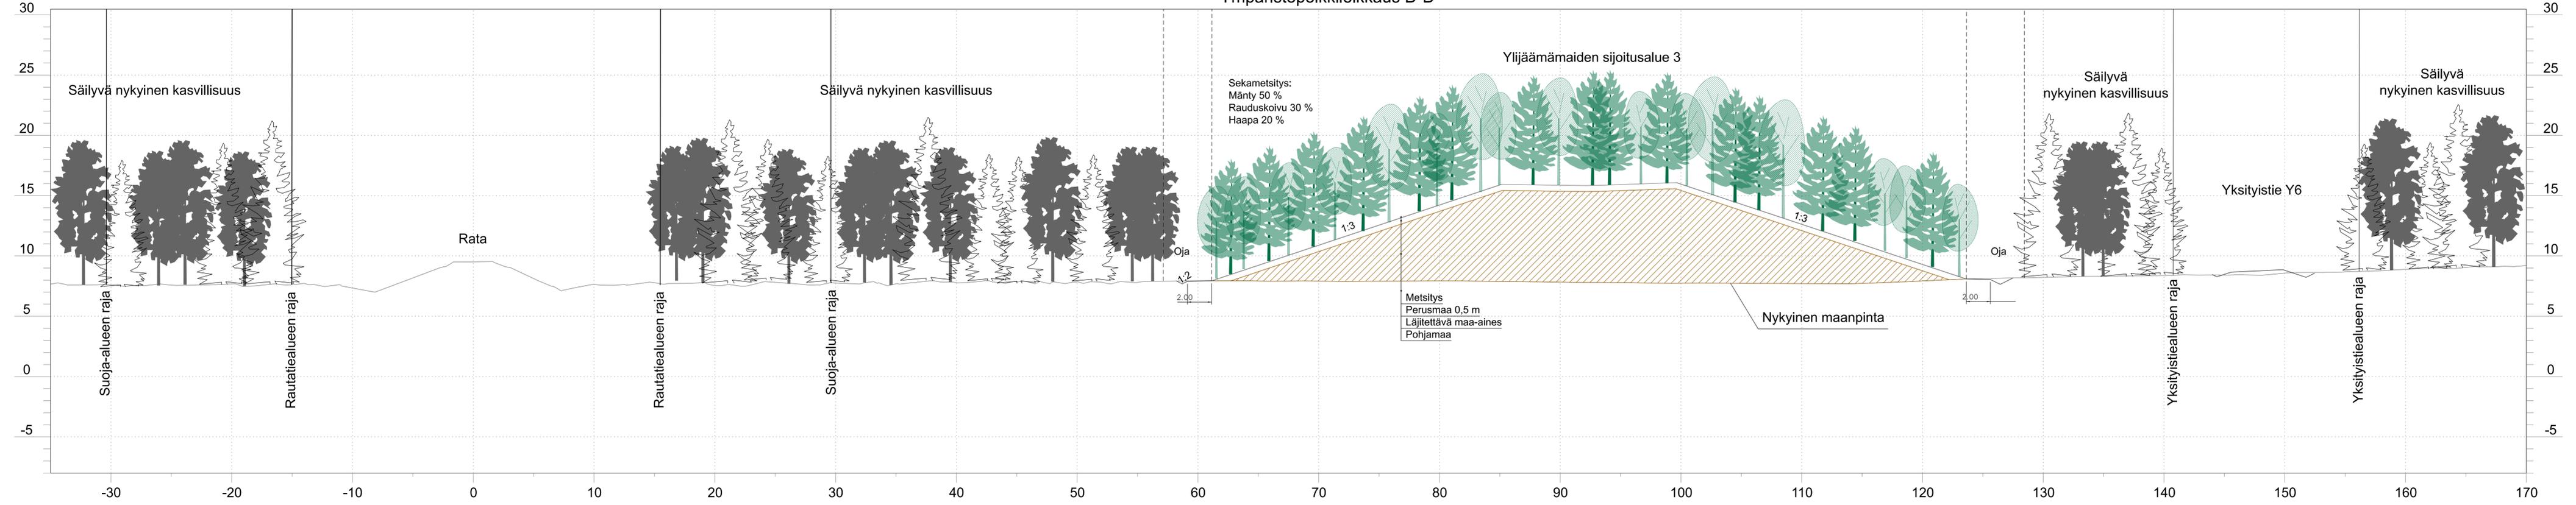

LUONNOS 25.2.2026

Merkki / Pvm	Muutos	Suunn.	Tark.
Hankkeen nimi OULA Ojala-Horsma tasoristeysjärjestelyt, ST			
Piirustuksen sisältö Ympäristöpoikkileikkaus D-D'			



Pvm x.x.20xx	Proj.pääll. Suunn.	Niko Janhunen Erno Pakkala	Pvm x.x.20xx	Proj.pääll. Asiantuntija	N.N
Koordinaattijärjestelmä GK25 Korkeusjärjestelmä N2000		Mittakaava 1:200	Piir.no R12/3-4		