



3D-näkymä kaakosta

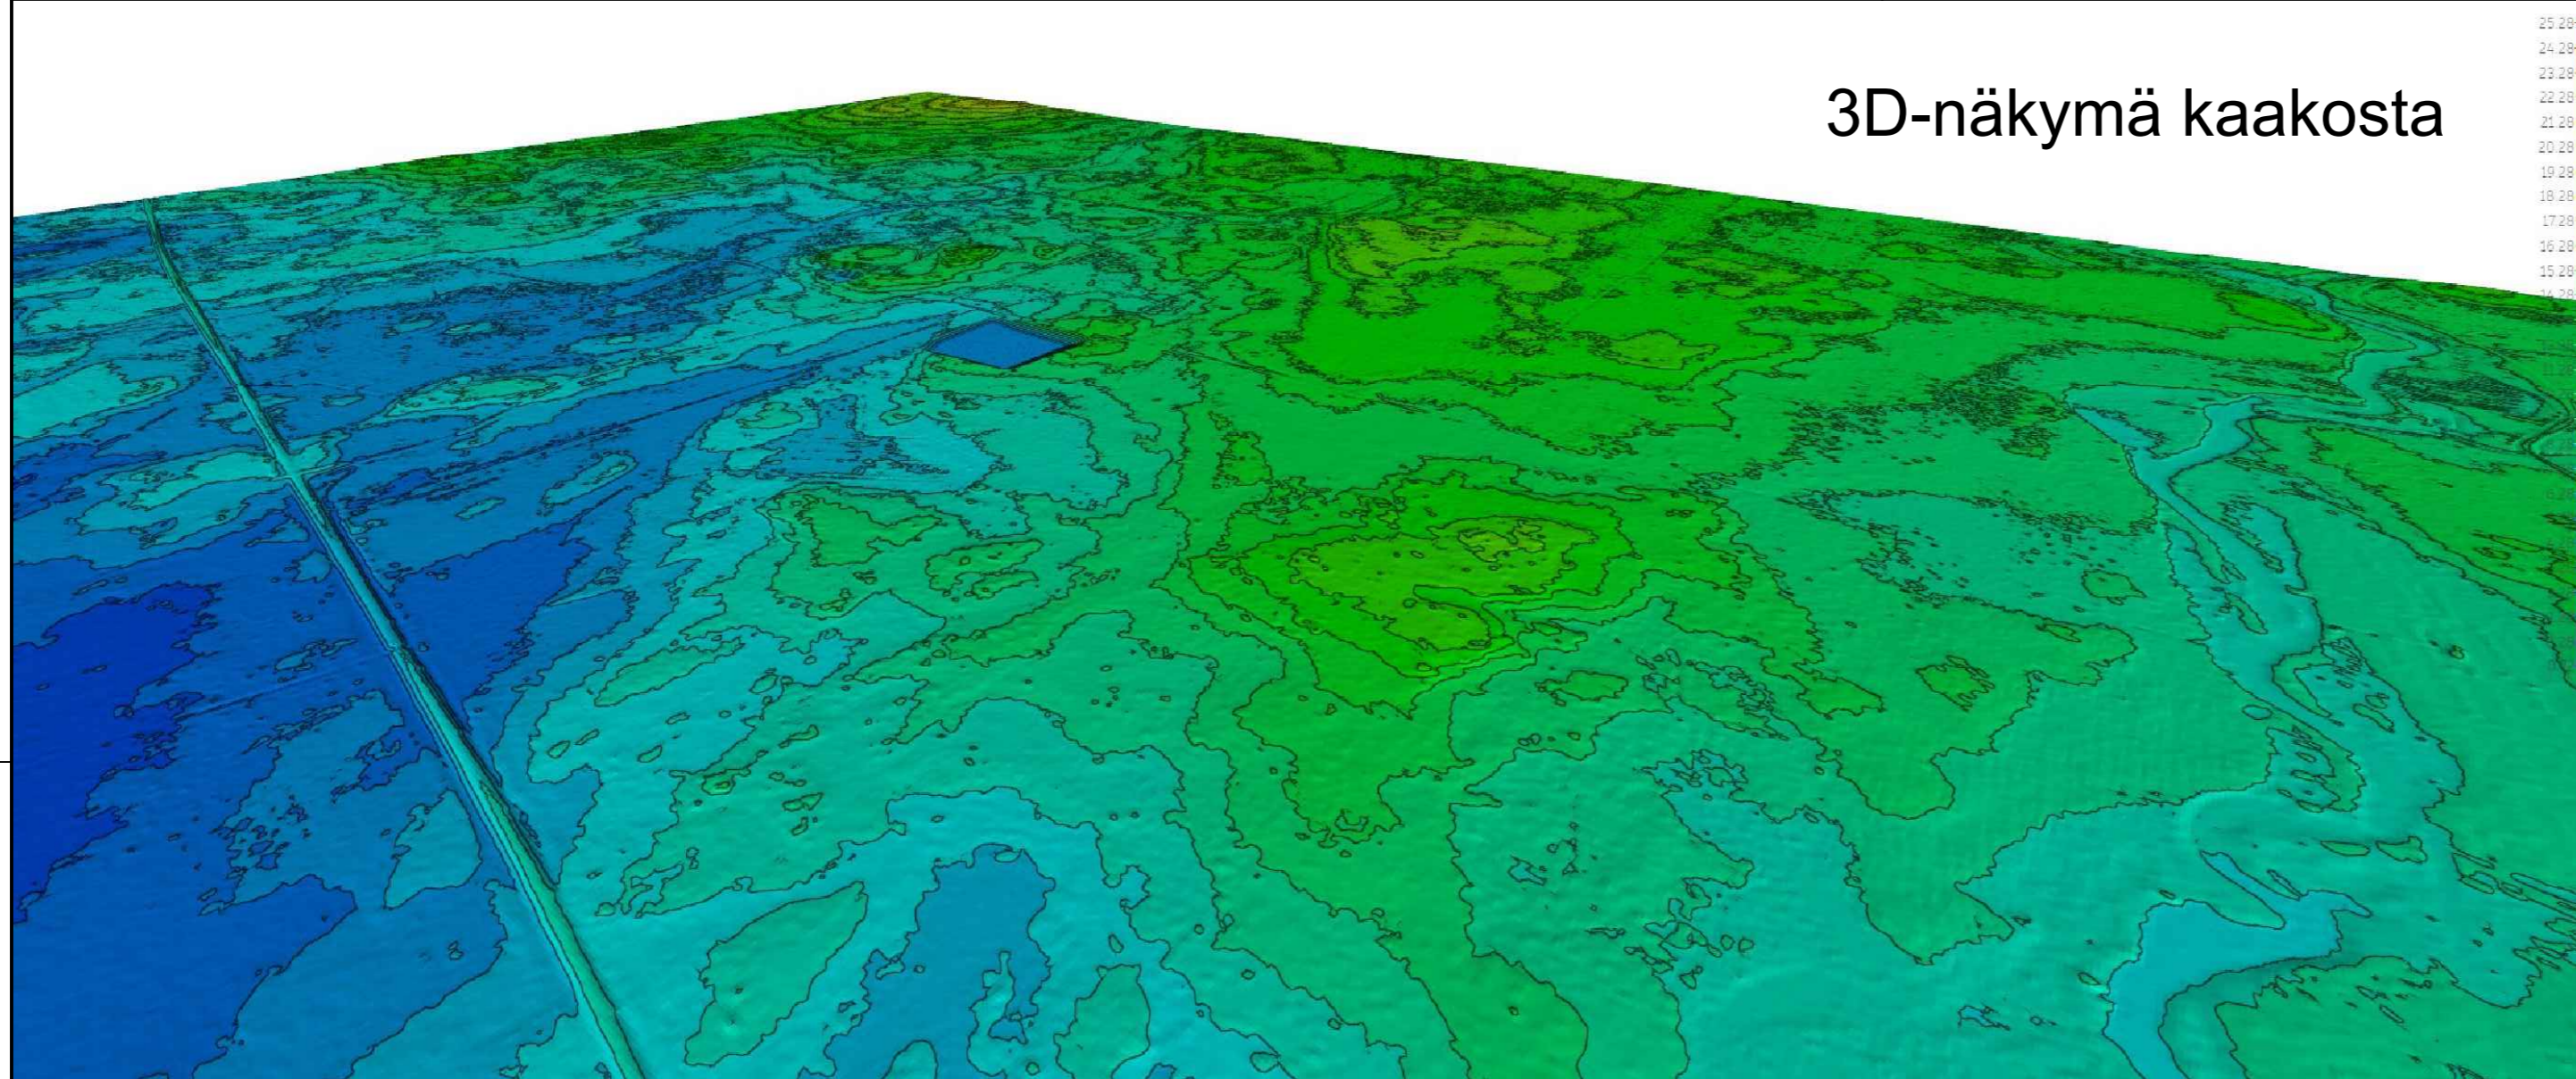

3D-näkymä lounaasta

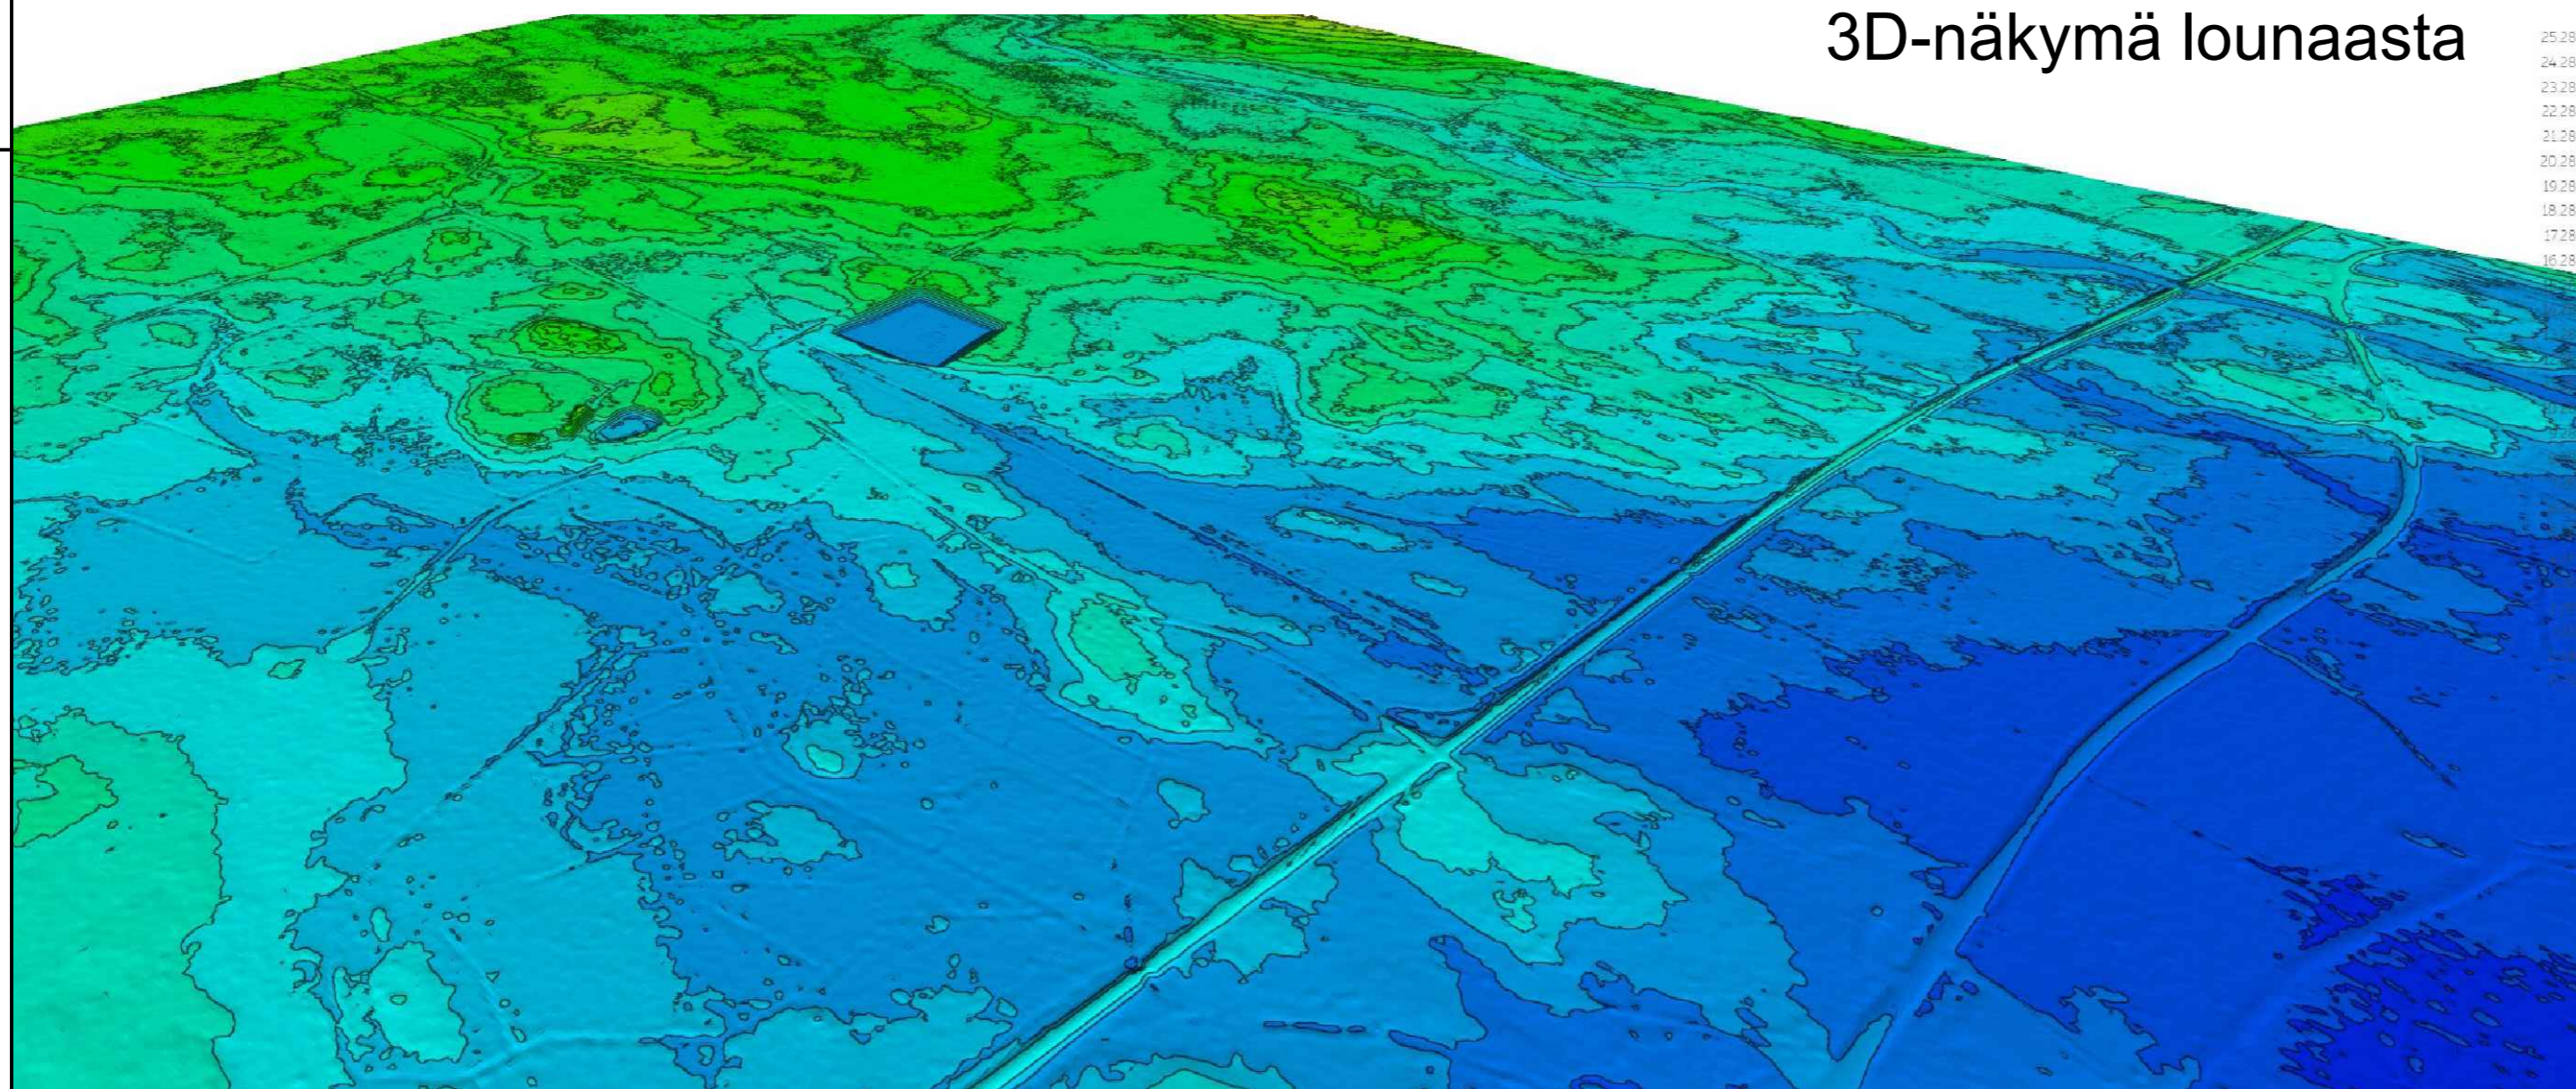

Pohjakartta © MML Peruskartta, Kiinteistöt ja 2m-korkeusmalli 11/2025 (CC BY 4.0)

K. OSAKYLI SIMO	KORTTELITILA RYTIÖ	TONNIN N. O. 751-404-6-99
PIIRUSTUSLAJI	VIRANOMAISEN MERKINTÖJÄ	
RAKENNUSLOMAKIRJE Maa-aineksen otto	KOORDINAATTI- JA KORKEUSJÄRJESTELMÄ ETRS-TM35, N2000	
TILAAJA JA TYÖN NIMI AIMO PÄÄKKÖ Rytiönperän kallioalue 2026 95225 Viantie	PIIRUSTUKSEN SISÄLTÖ JA MITTAKAAVA Maa-aineksen ottosuunnitelma Jälkitilanne 3D-näkymät	
 Ympäristö Vartiokatu 32, FI-96200 Rovaniemi www.mitta.fi		
SUUN. Veli-Pekka Sirniö	PVM JA PIIRTTÄJÄ 26.5.2026 PM	SUUNNITTELUALA, TYÖN N. O. JA PIIRUSTUKSEN N. O. MUIUTOS.
TARK.	HYV.	