


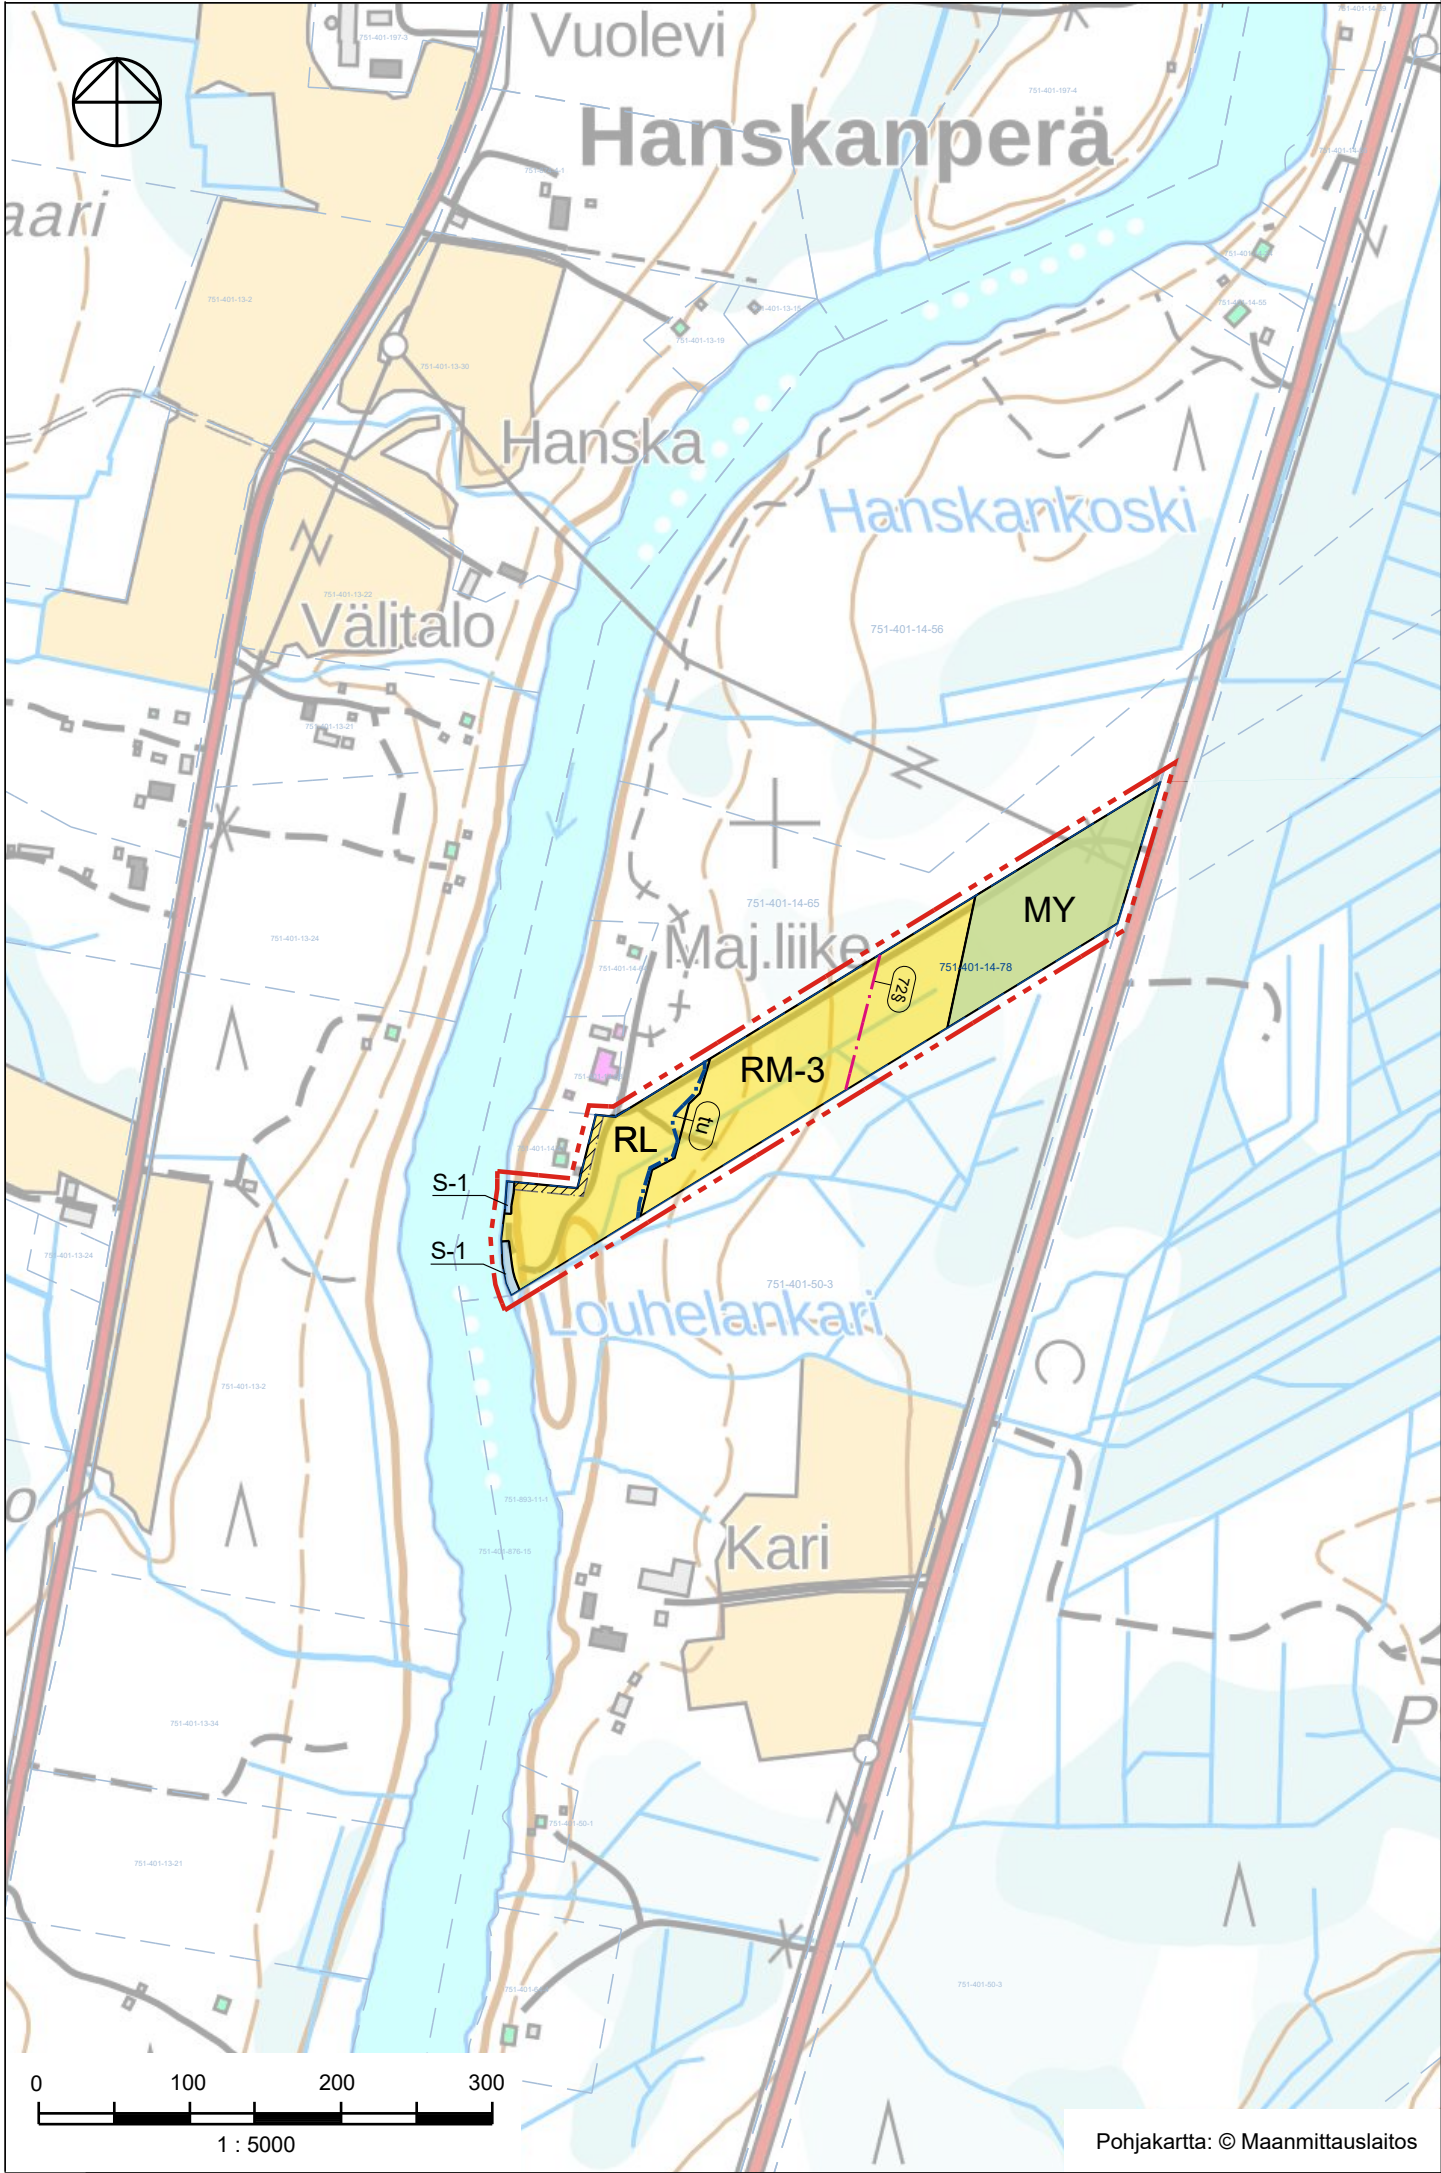

SIMON KUNTA

Simojoen Harjusrannan yleiskaava

1:5000

YLEISKAAVAMERKINNÄT JA -MÄÄRÄYKSET:

RM-3

MATKAILUPALVELUJEN ALUE.

Alue on varattu kalastusmatkailua palvelevaan lomakylämäiseen rakentamiseen. RM-3 alue muodostaa yhden rakennuspaikan.

- Yhdellä rakennuspaikalla rakennusten yhteenlaskettu kerrosala saa olla enintään 8% rakennuspaikan pinta-alasta, kuitenkin enintään 500 k-m².
- Jätevedet on käsiteltävä ympäristönsuojelulain (527/2014), valtioneuvoston asetuksen (209/2011, muutos 343/2015) ja kunnan ympäristönsuojelumääräysten mukaisesti.

RL

LEIRINTÄALUE.

Merkinnällä osoitetaan telttailu- ja leirintäalue, jolle voidaan sijoittaa telttailu- ja asuntovaunupaikkoja. Asuntovaunuille on osoitettava oma rajattu sijoitusalueensa. Asuntoautoja ja -vaunuja ei tule säilyttää tulva-aikaan tulva-alueella. Alueen suunnittelussa on huolehdittava, että alueella syntyvät jätevedet ja jätteet on käsiteltävä RM-3 alueella. Alueelle ei tule sijoittaa rakennuksia. Alueelle ei tule sijoittaa mitään sellaisia rakennelmia, joissa muodostuu jätevesiä.

S-1

SUOJELUALUE.

Alueella sijaitsee luotodirektiivin liitteen IV (a) eläinlajin (kirjojokikorento) lisääntymis- ja levähdyspaikka. Luonnonsuojelulain (9/2023) 78 §:n perusteella kyseisten lisääntymis- ja levähdyspaikkojen hävittäminen ja heikentäminen on kiellettyä.

MY

MAA- JA METSÄTALOUSVALTAINEN ALUE, JOLLA ON ERITYISIÄ MAISEMA ARVOJA.

Metsänhakkuu on suoritettava alueen erityisluonteen edellyttämällä tavalla siten, että Simojokivarren maisemalliset ja muut ympäristölliset arvot säilyvät. Alueella ei suositella tehtäväksi avohakkuita.

72§

MRL 72.2 §:n (AKL 72.2 §) MUKAISESTI KÄSITELTÄVÄ ALUE.

Alueella voidaan MRL:n 72.2 §:n (AKL 72.2 §) mukaisesti myöntää rakennuslupa yleiskaavalla osoitetuille rakennuspaikoille. Rakennusoikeus on siirretty kiinteistökohtaisesti yleiskaavalla osoitetuille rakennuspaikoille. MRL 72 §:n (AKL 72.2 §) nojalla alueella on muu kuin MRL 72 § 3 mom. (AKL 72.2 § 3 mom.) mukainen rakentaminen kielletty.

6M

6M YLEISKAAVA-ALUEEN ULKOPUOLELLA OLEVA RAJA.

ALUEEN RAJA.

tu

TULVAVAARA-ALUE.

Alue on teoreettista tulvauhka-aluetta. Tulvavaara-alueelle ei tule sijoittaa rakennuksia. Alue sisältää havaitut vedenkorkeudet ja laskennallisen 1/100 vuodessa toistuvan vedenkorkeuden. Tulva-alueilla rantavyöhykkeellä sijaitsevaa puustoa ei tulisi kaataa. Hakkuiden yhteydessä tulisi rantapuusto jättää suojakaistaksi.

PUUSTOISENA SÄILYTETTÄVÄ ALUEEN OSA.

Olemassa oleva puusto on säilytettävä siten, että sallitaan vain maisemanhoidon kannalta tarpeelliset toimenpiteet.

KOKO YLEISKAAVA-ALUETTA KOSKEVAT MÄÄRÄYKSET:

Yleiskaavaa voidaan käyttää rakentamisluvan myöntämisen perusteena ranta-alueella sijaitsevalla RM-alueella. Ranta-alueelle tai vyöhykkeelle sijoituiltai muilta kuin rakentamiseen varatuilta alueilta on rakennusoikeus siirretty maanomistajakohtaisesti edellä mainituille rakentamiseen osoitetuille alueille. MRL 43.2 § (AKL 43.2 §)

Tulva-alueelle ei saa rakentaa uusia kiinteitä rakennuksia. Saunarakennus tulee sijoittaa tulvavaara-alueen ulkopuolelle

Ranta-alueen metsänkäsittelyssä tulee noudattaa Metsätalouden kehittämiskeskus Tapion antamia ranta-alueita koskevia metsänhoitosuosituksia ja metsälakia. Luonnonvarainen vesi- ja rantakasvisto sekä suojaavat pensaikot tulee säilyttää. Rantatörmää ei saa niittää eikä raivata.

Kaava-alue sisältyy maakunnallisesti merkittävään rakennettuun kulttuuriympäristöön Simojokivarren kulttuurimaisema:

Alueella on rakennusperinteen kannalta arvokkaita tai muita kulttuurihistoriallisia tai historiallisia arvoja. Alueen suunnittelussa on turvattava merkittävien kulttuurihistoriallisten ja maisemallisten arvojen säilyminen. Alueella tehtävä uudis- ja korjausrakentaminen tulee sopeuttaa olemassa olevaan kyläkuvaan ja rakennusperinteeseen. Museoviranomaiselle tulee varata mahdollisuus antaa lausunto ennen rakennuksia tai niiden ympäristöä merkittävästi muuttaviin toimenpiteisiin ryhtymistä.

kaava on saanut lainvoiman		9.3.2026	
kunnanvaltuusto hyväksynyt		26.01.2026 § 3	
kunnanhallitus hyväksynyt		15.12.2025 § 422	
kaavaehdotus uudelleen nähtävillä		24.9.- 24.10.2025	
kaavaehdotus nähtävillä		15.1.- 13.2.2025	
valmisteluvaiheen aineisto nähtävillä		6.6.- 8.8.2024	
vireilletulo (kunnanhallituksen päätös)		14.9.2023	
SIMON KUNTA Simojoen Harjusrannan yleiskaava		Mittakaava Koordinaattijärjestelmä Korkeusjärjestelmä	1:5000 ETRS TM35 N2000+m
FCG FCG Rakennettu Ympäristö Oy Osmontie 34, PL 950 00601 Helsinki Puh. 0104090 www.fcg.fi		Suunnitteluala, työnumero ja piirustuksen numero	
		YKS	P46914
Päiväys	9.12.2025	Piirtäjä	Jari Alatalo
Pääsuunnittelija	Erika Brusila FM	Yhteyshenkilö	Erika Brusila