


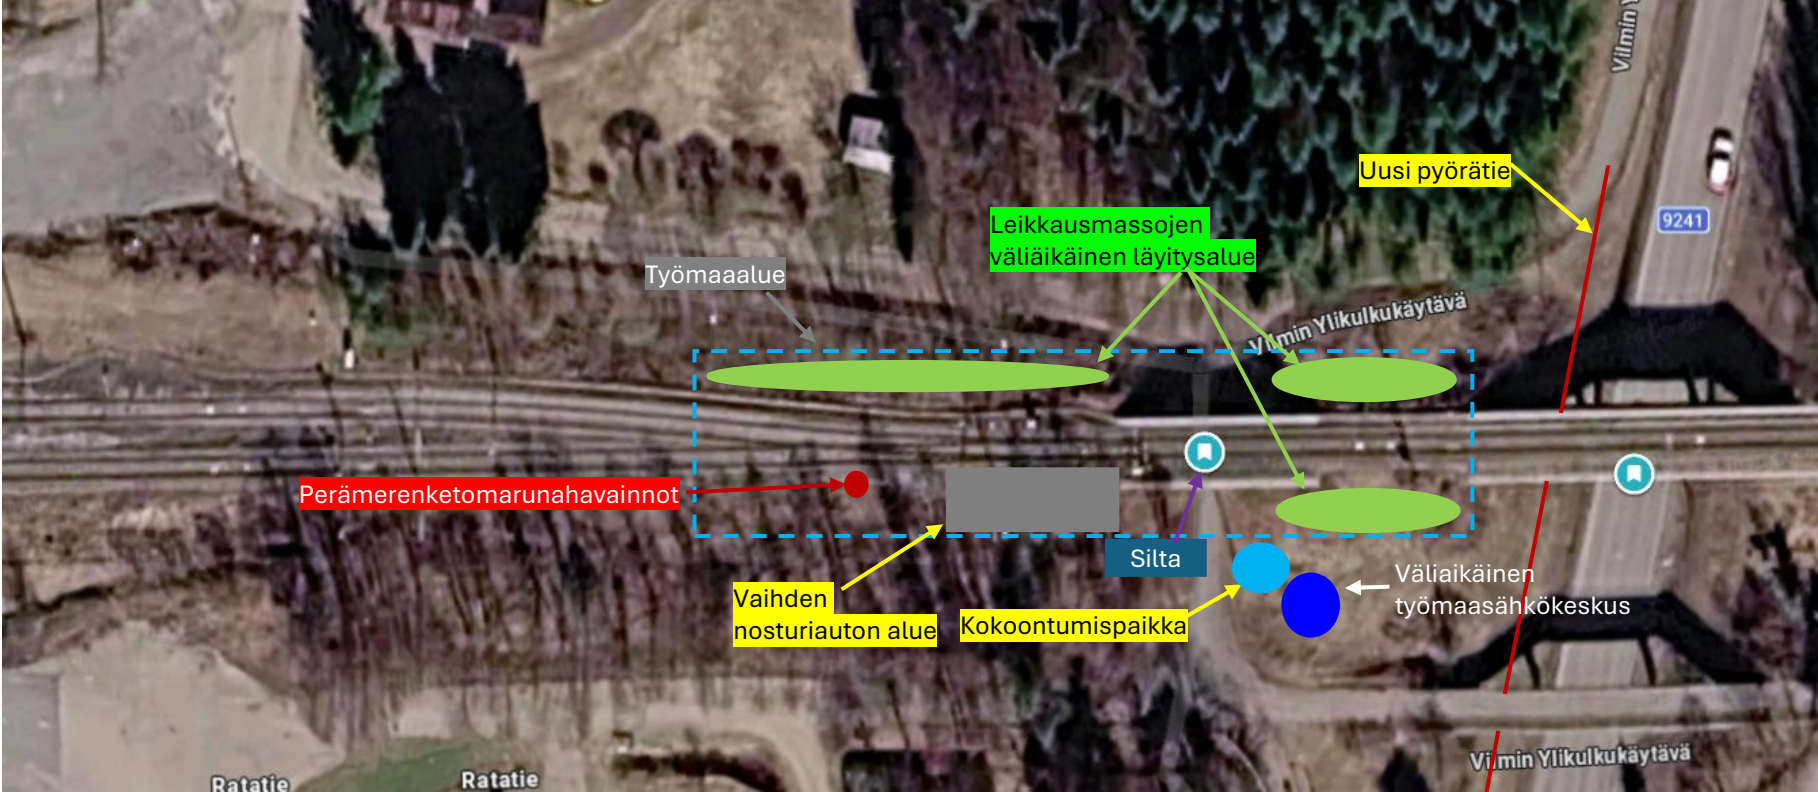

**Työmaan osoite:**  
Pohjoispuolentie 7, 95200 Simo  
65°39'45.7"N 25°04'05.3"E

**Ratakilometrit:**  
833+365

**Suunnitelma:**  
Työmaa-alesuunitelmakartta

**Urakoitsija:**  
Sundström Infra Ab Oy

**Kohde:**  
IR260026A26 Oula siltapaketti 3, KU


**Oritojan AK**


**Laatija:**  
Leander Sundström

**Pvm:**  
16.6.2026


**Versio:**  
1.0

- =Työmaaalue
- =Työmaatie/  
Hätäpoistumistie (**Ratatie**)
- =Leikkausmassojen välivastointi
- =Silta
- =1.Työmaatoimistusta, Sosialitilat  
varastokontti
- =5.Työmaapysäköinti
- =3.Varastoalue ja WC
- =6.Jättiläiden käsittelypiste
- =Ensiapu
- =Palosammutin
- =Kokoontumispaikka
- =Perämerenketomarunahavainnot
- =Liikenteenohjaussuunnitelma→  
Liikenteenohjaussuunnitelman kansio
- =Uusi pyörätie

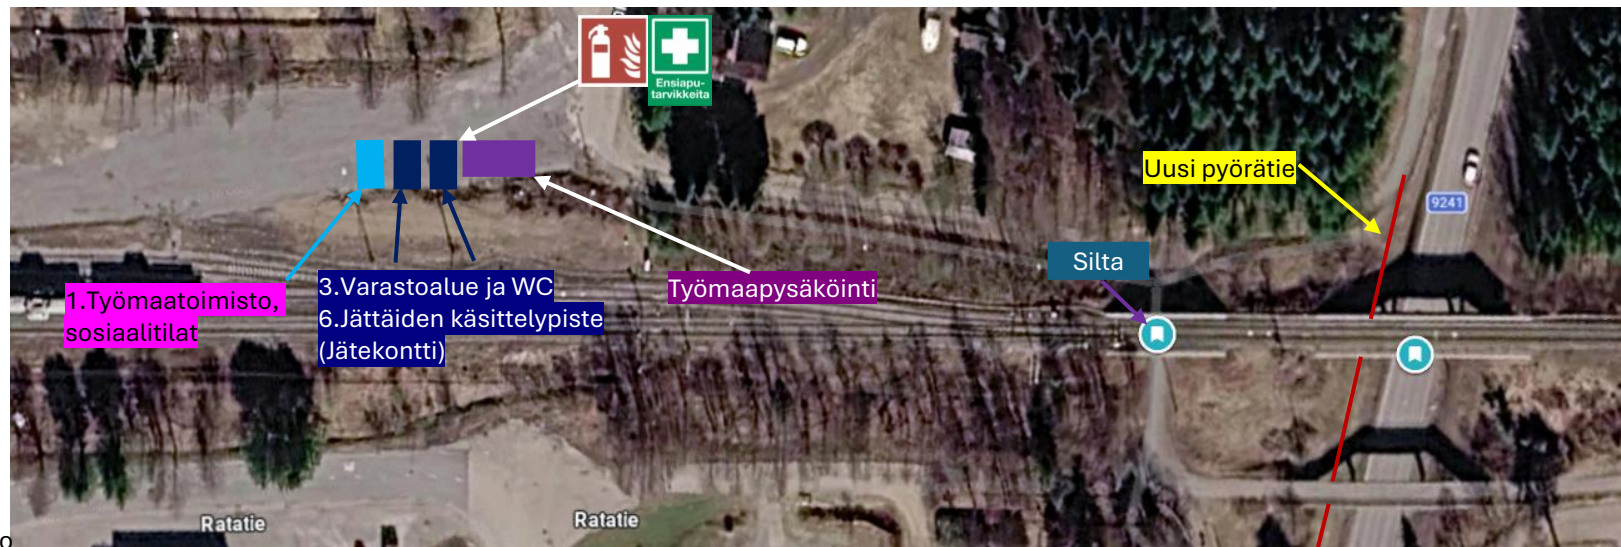

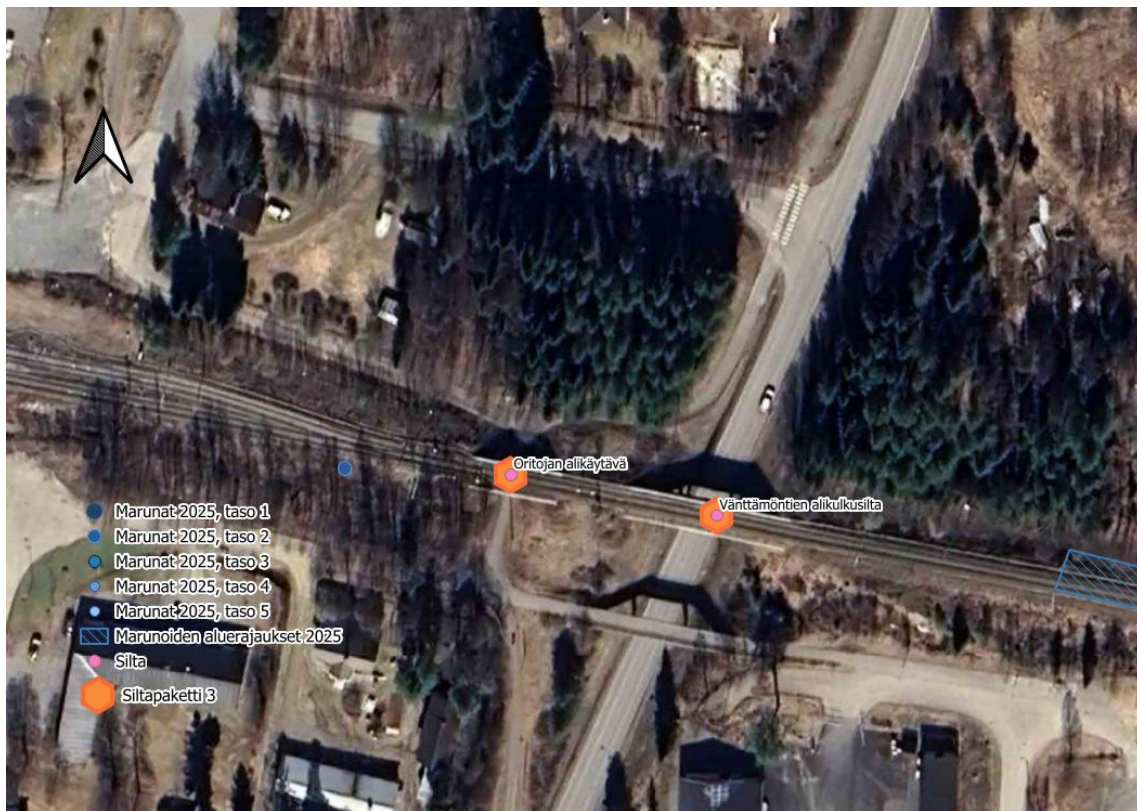

Perämerenketomarunahavainnot\_2025

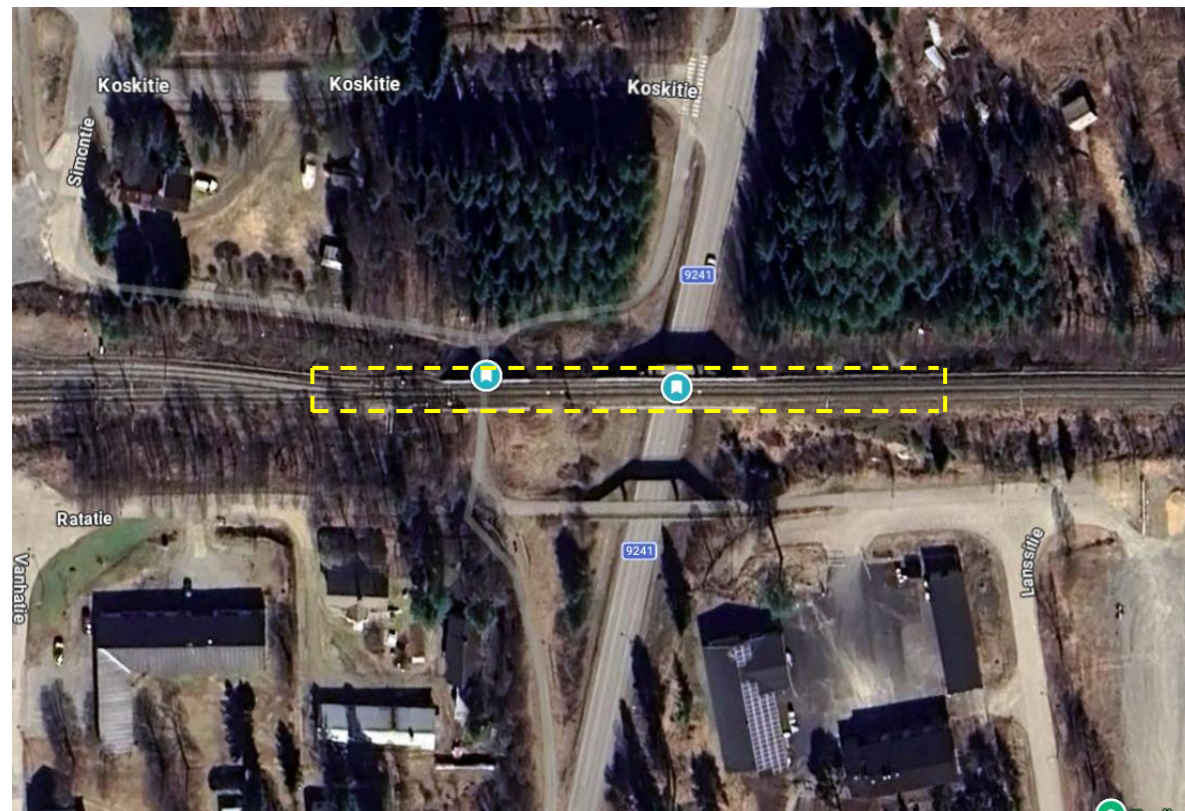

Merkattu alue: Urakoitsian Kunnossapidon alue