
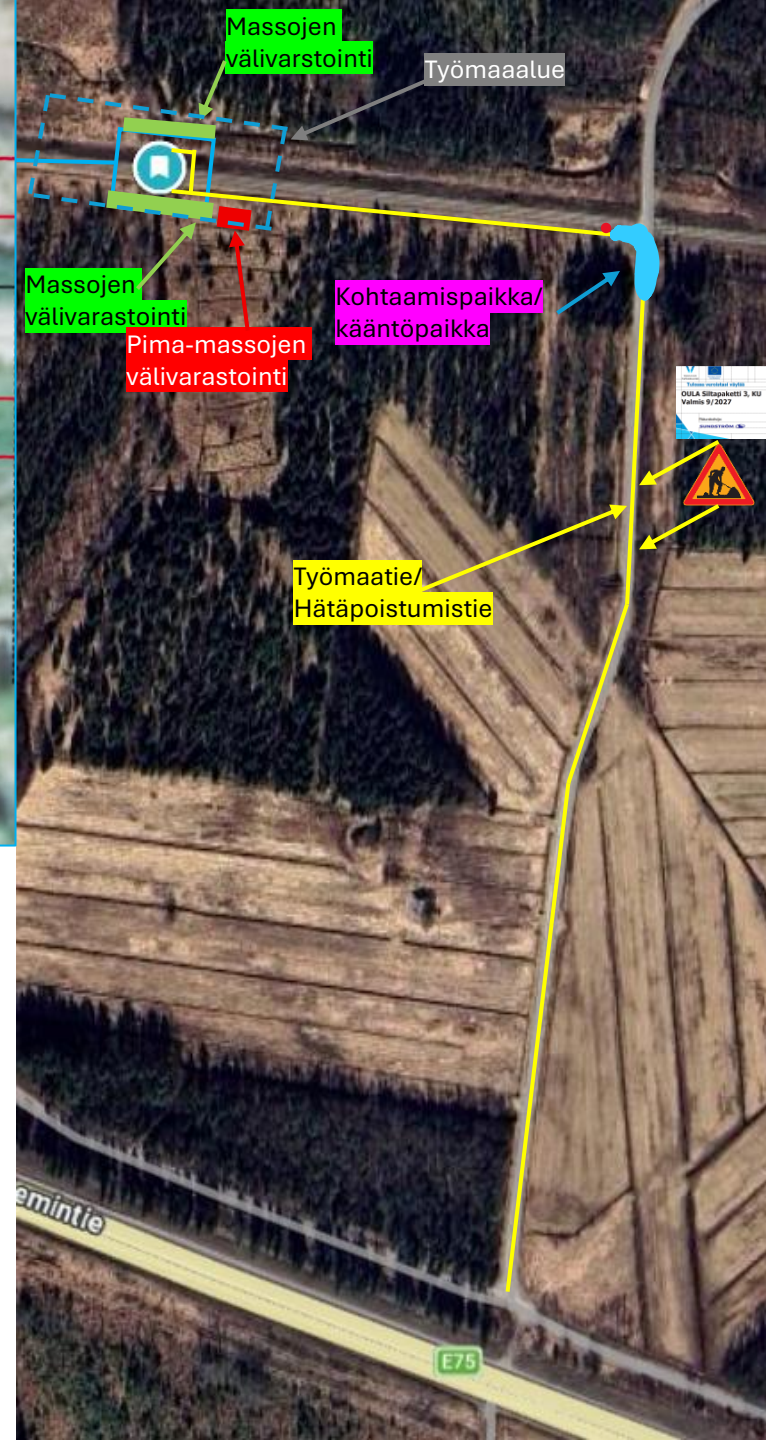


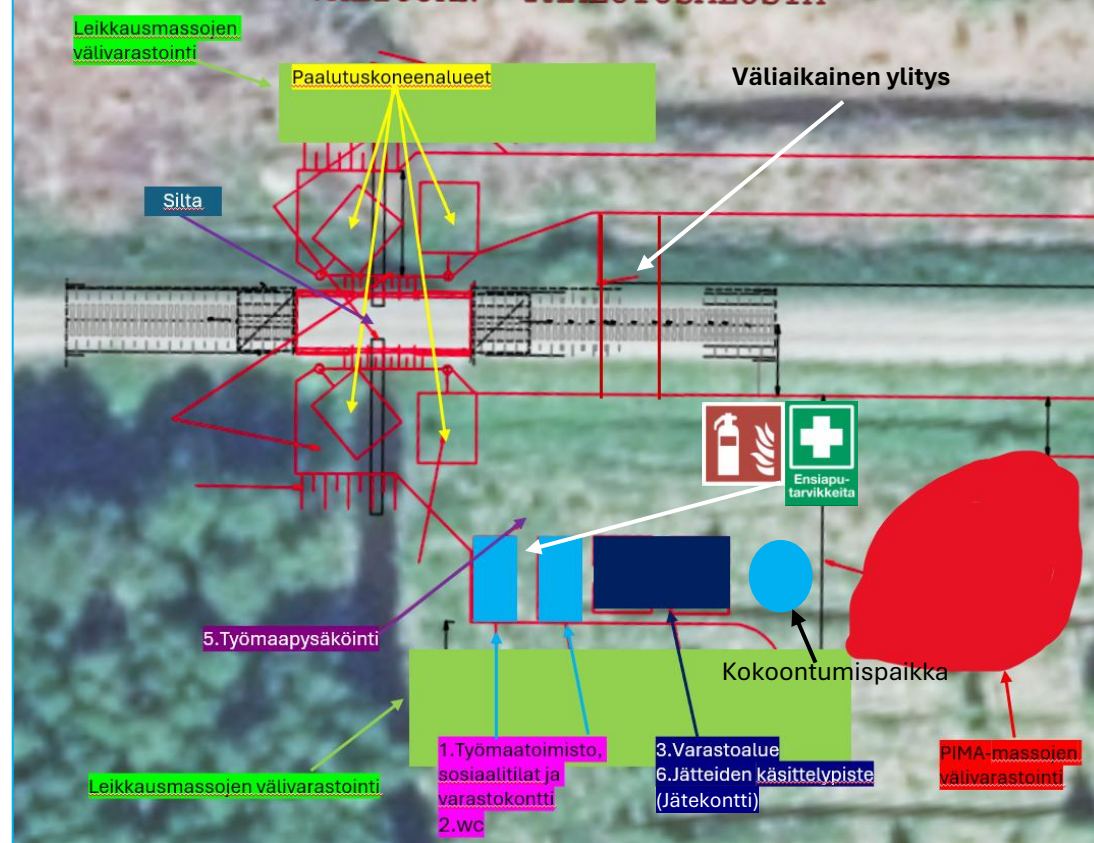

Työmaan osoite:

95210 Simo 65°39'59.2"N 25°00'32.5"E

Ratakilometrit:

836+352

Suunnitelma:

Työmaa-alesuunitelmakartta

Urakoitsija:

Sundström Infra Ab Oy

Kohde:

IR260026A26 Oula siltapaketti 3, KU

Väliojan RS

Laatija:

Leander Sundström

Pvm:

1.6.2026

Versio:

1.4

- =Työmaaalue
- =Työmaatie/Hätäpistumistie
- =Pima-massojen välivastointi
- =Leikkausmassojen välivastointi
- =Silta
- =Kohtaamispaikka/ Kääntöpaikka
- =1.Työmaatoimistu, Sosialililat varastokontti ja 2. WC
- =5.Työmaapysäköinti
- =3.Varastoalue
- 6.Jättäiden käsittelypiste (Jätekontti)
- =Palosammutin
- =Ensiapu
- = Kokoontumispaikka



Kaikki työt tehdään Väyläviraston maa-alueilla.