


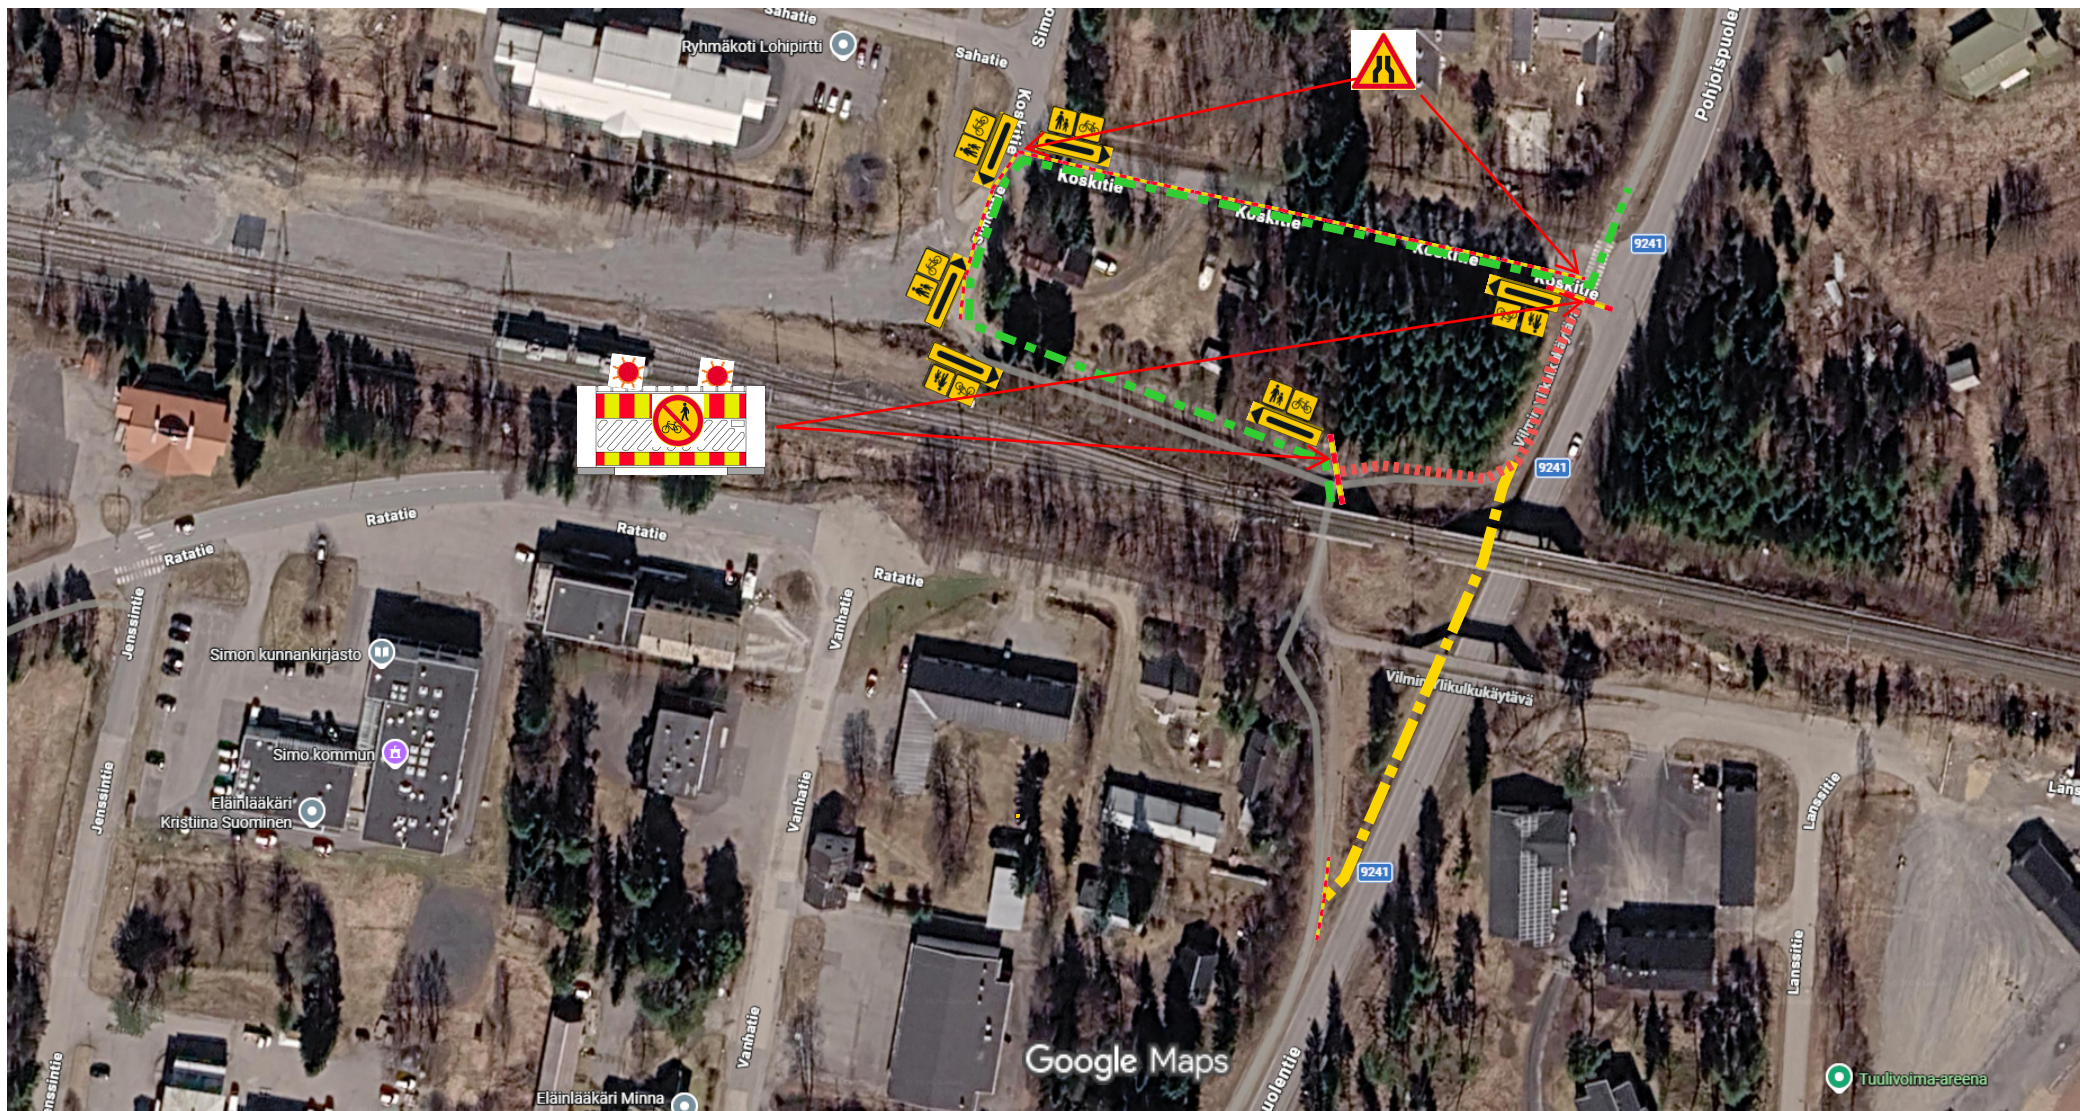

	Sisältö: Liikenteenohjaussuunnitelma Tie suljettu, kiertoreitti	Kohde: Väntämöntien Aks + pohjoispuolentien kv, Vaihe 4	===== = Suljettu pyörätie - - - - - = Kiertoreitti - - - - - = Rakenteella oleva pyörätie - - - - - = Sulkuaita - - - - - = F15 Kiertotien Viitta - - - - - = F52 Jalankulkijoille tarkoitettu reitti - - - - - = F50 Polkupyörä
Piirtäjä: Leander Sundström	Suunnittelija: Leander Sundström	Päiväys: 11.08.2026	 = C14 Jalankulku Ja Polkupyörällä Ajo Kielletty