


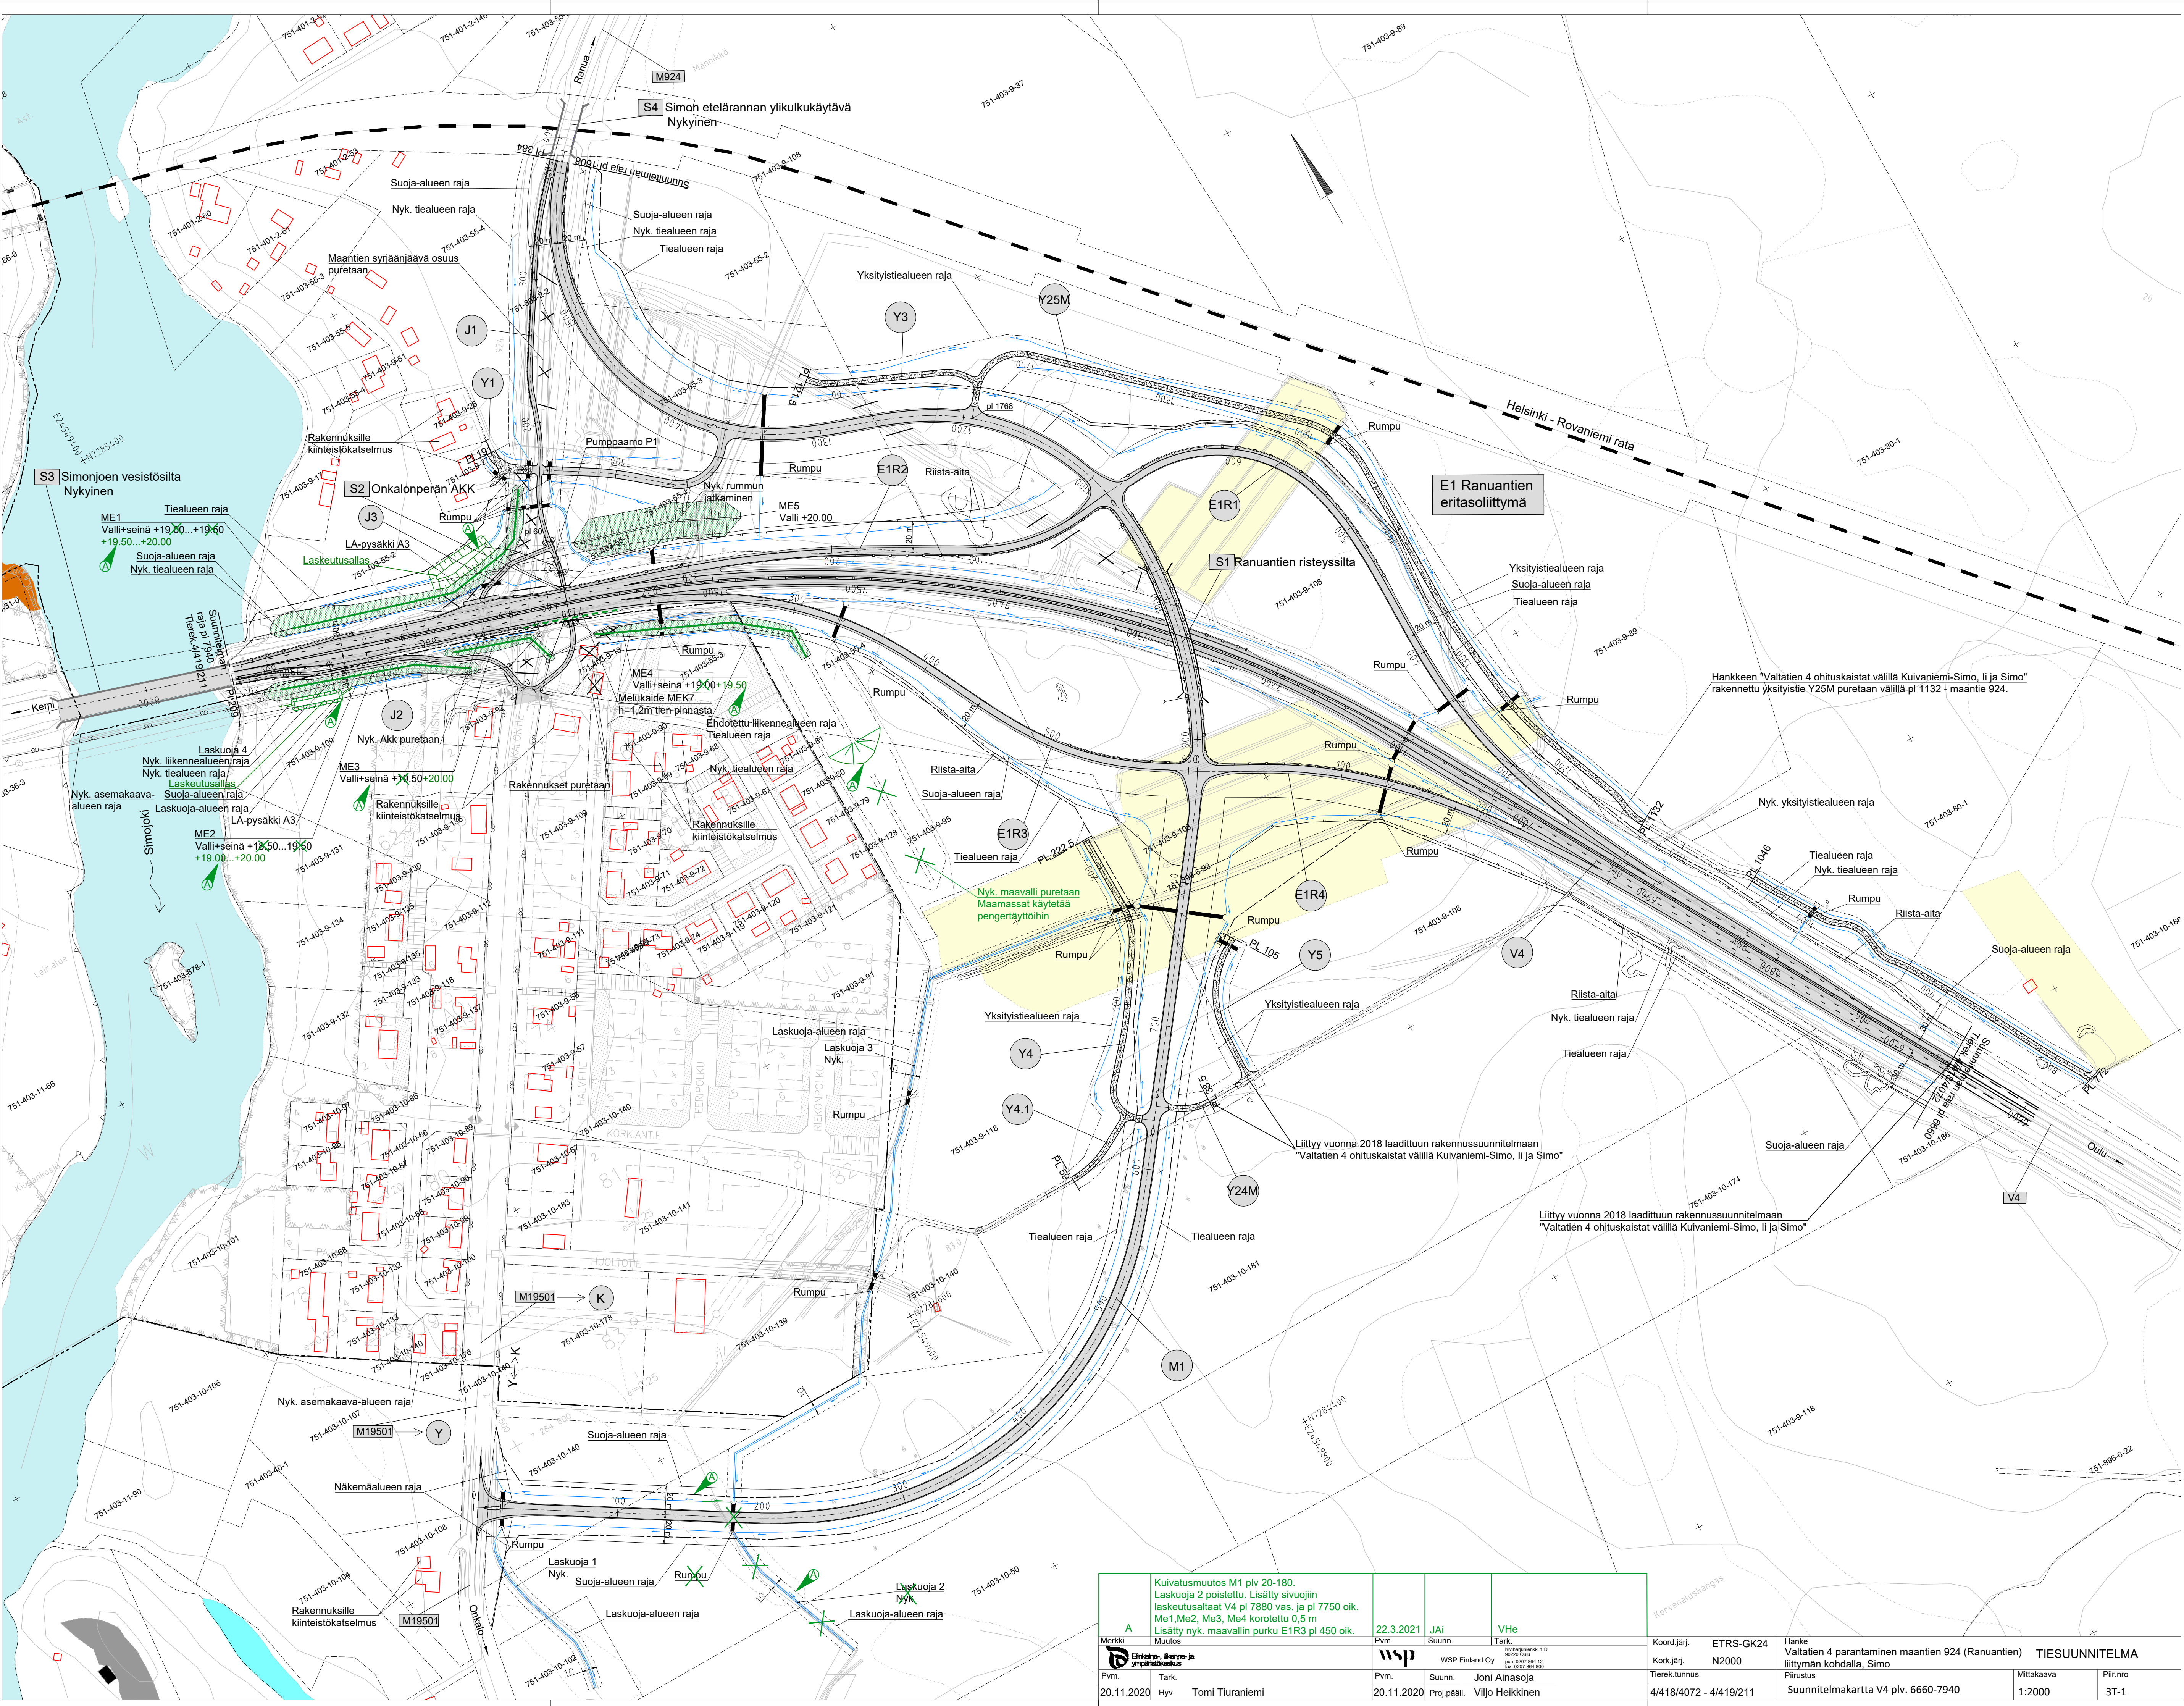

Kuivatusmuutos M1 plv 20-180. Laskuoja 2 poistettu. Lisätty sivuoihin laskeutusaltaat V4 pl 7880 vas. ja pl 7750 oik. Me1, Me2, Me3, Me4 korotettu 0,5 m. Lisätty nyk. maavallin purku E1R3 pl 450 oik.		22.3.2021	JAI	VHe	Koord.järj. ETRS-GK24		Hanke Valtatie 4 parantaminen maantien 924 (Ranuantien) liittymän kohdalla, Simo		TIESUUNNITELMA	
Muutos		Pvm.	Suunn.	Tark.	Kork.järj. N2000		Piirustus		Mittakaava	Piir.nro
Pvm.	Tark.	Pvm.	Suunn.	Joni Ainasoja	Tiirek.tunnus	4/418/4072 - 4/419/211	Suunnitelmakartta V4 plv. 6660-7940		1:2000	3T-1
20.11.2020	Hyv. Tomi Tiuraniemi	20.11.2020	Proj.päät. Viljo Heikkinen							