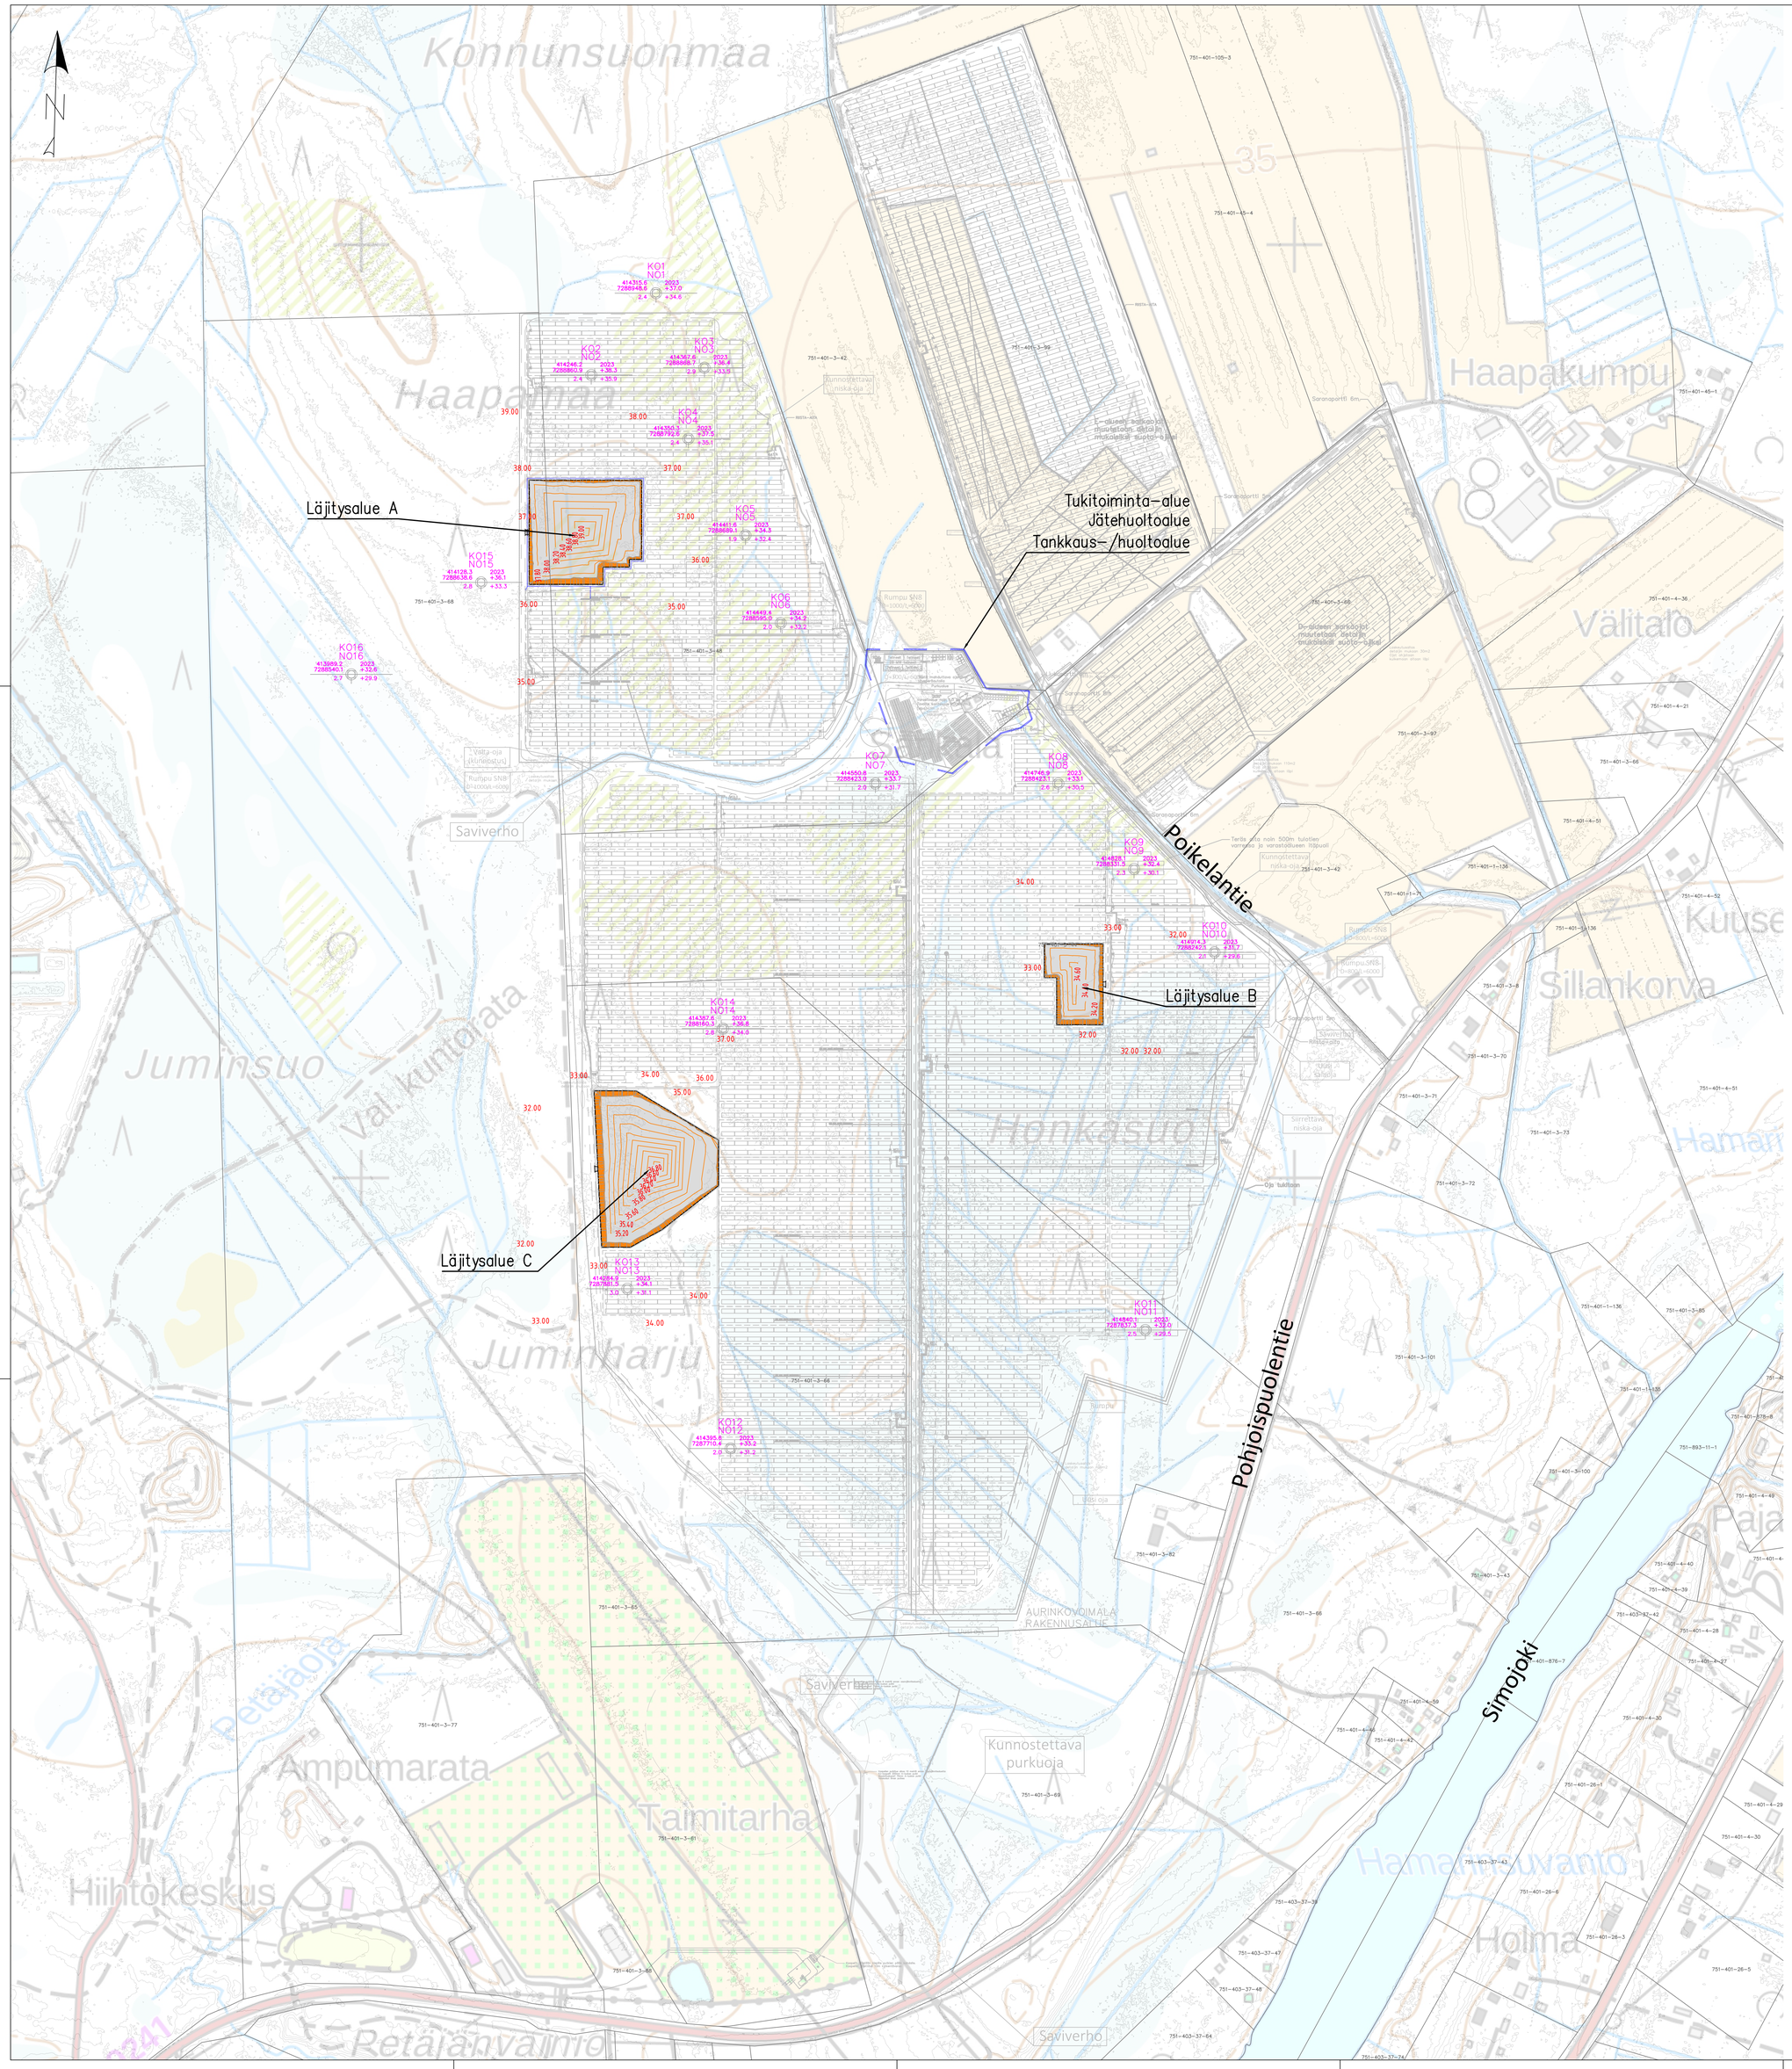

A	26.5.2025	SP	Alueen kuivatus päivitetty.
Rev.	Pvm	Tekijä	Muutosselitteet

Tilaaja ja suunnittelukohde

Simo Aurinkovoima Ky
PILAANTUMATTOMIEN MAIDEN LÄJITYKSEN YMPÄRISTÖLUPA

Piirustuksen sisältö: SUUNNITELMAKARTTA, KOKO ALUE

Mittakaavat: 1:2500

Soilcon
www.soilcon.fi | p. (08) 434 2300

Koordinaatti-, korkeusjärjestelmä: ETRS-TM35/N2000

Piirustuksen tila

Tiedosto: 1700.104-107-201-203 REV-A.dwg

Revisio

Päivämäärä	Hyväksynyt	Suunniteltu	Piirtänyt	Suunnittelusta	Työn ja piirustuksen n:o
3.4.2025	Jouni Mäkinpää	Sebastian Huusaari	Sebastian Huusaari		1700.104