


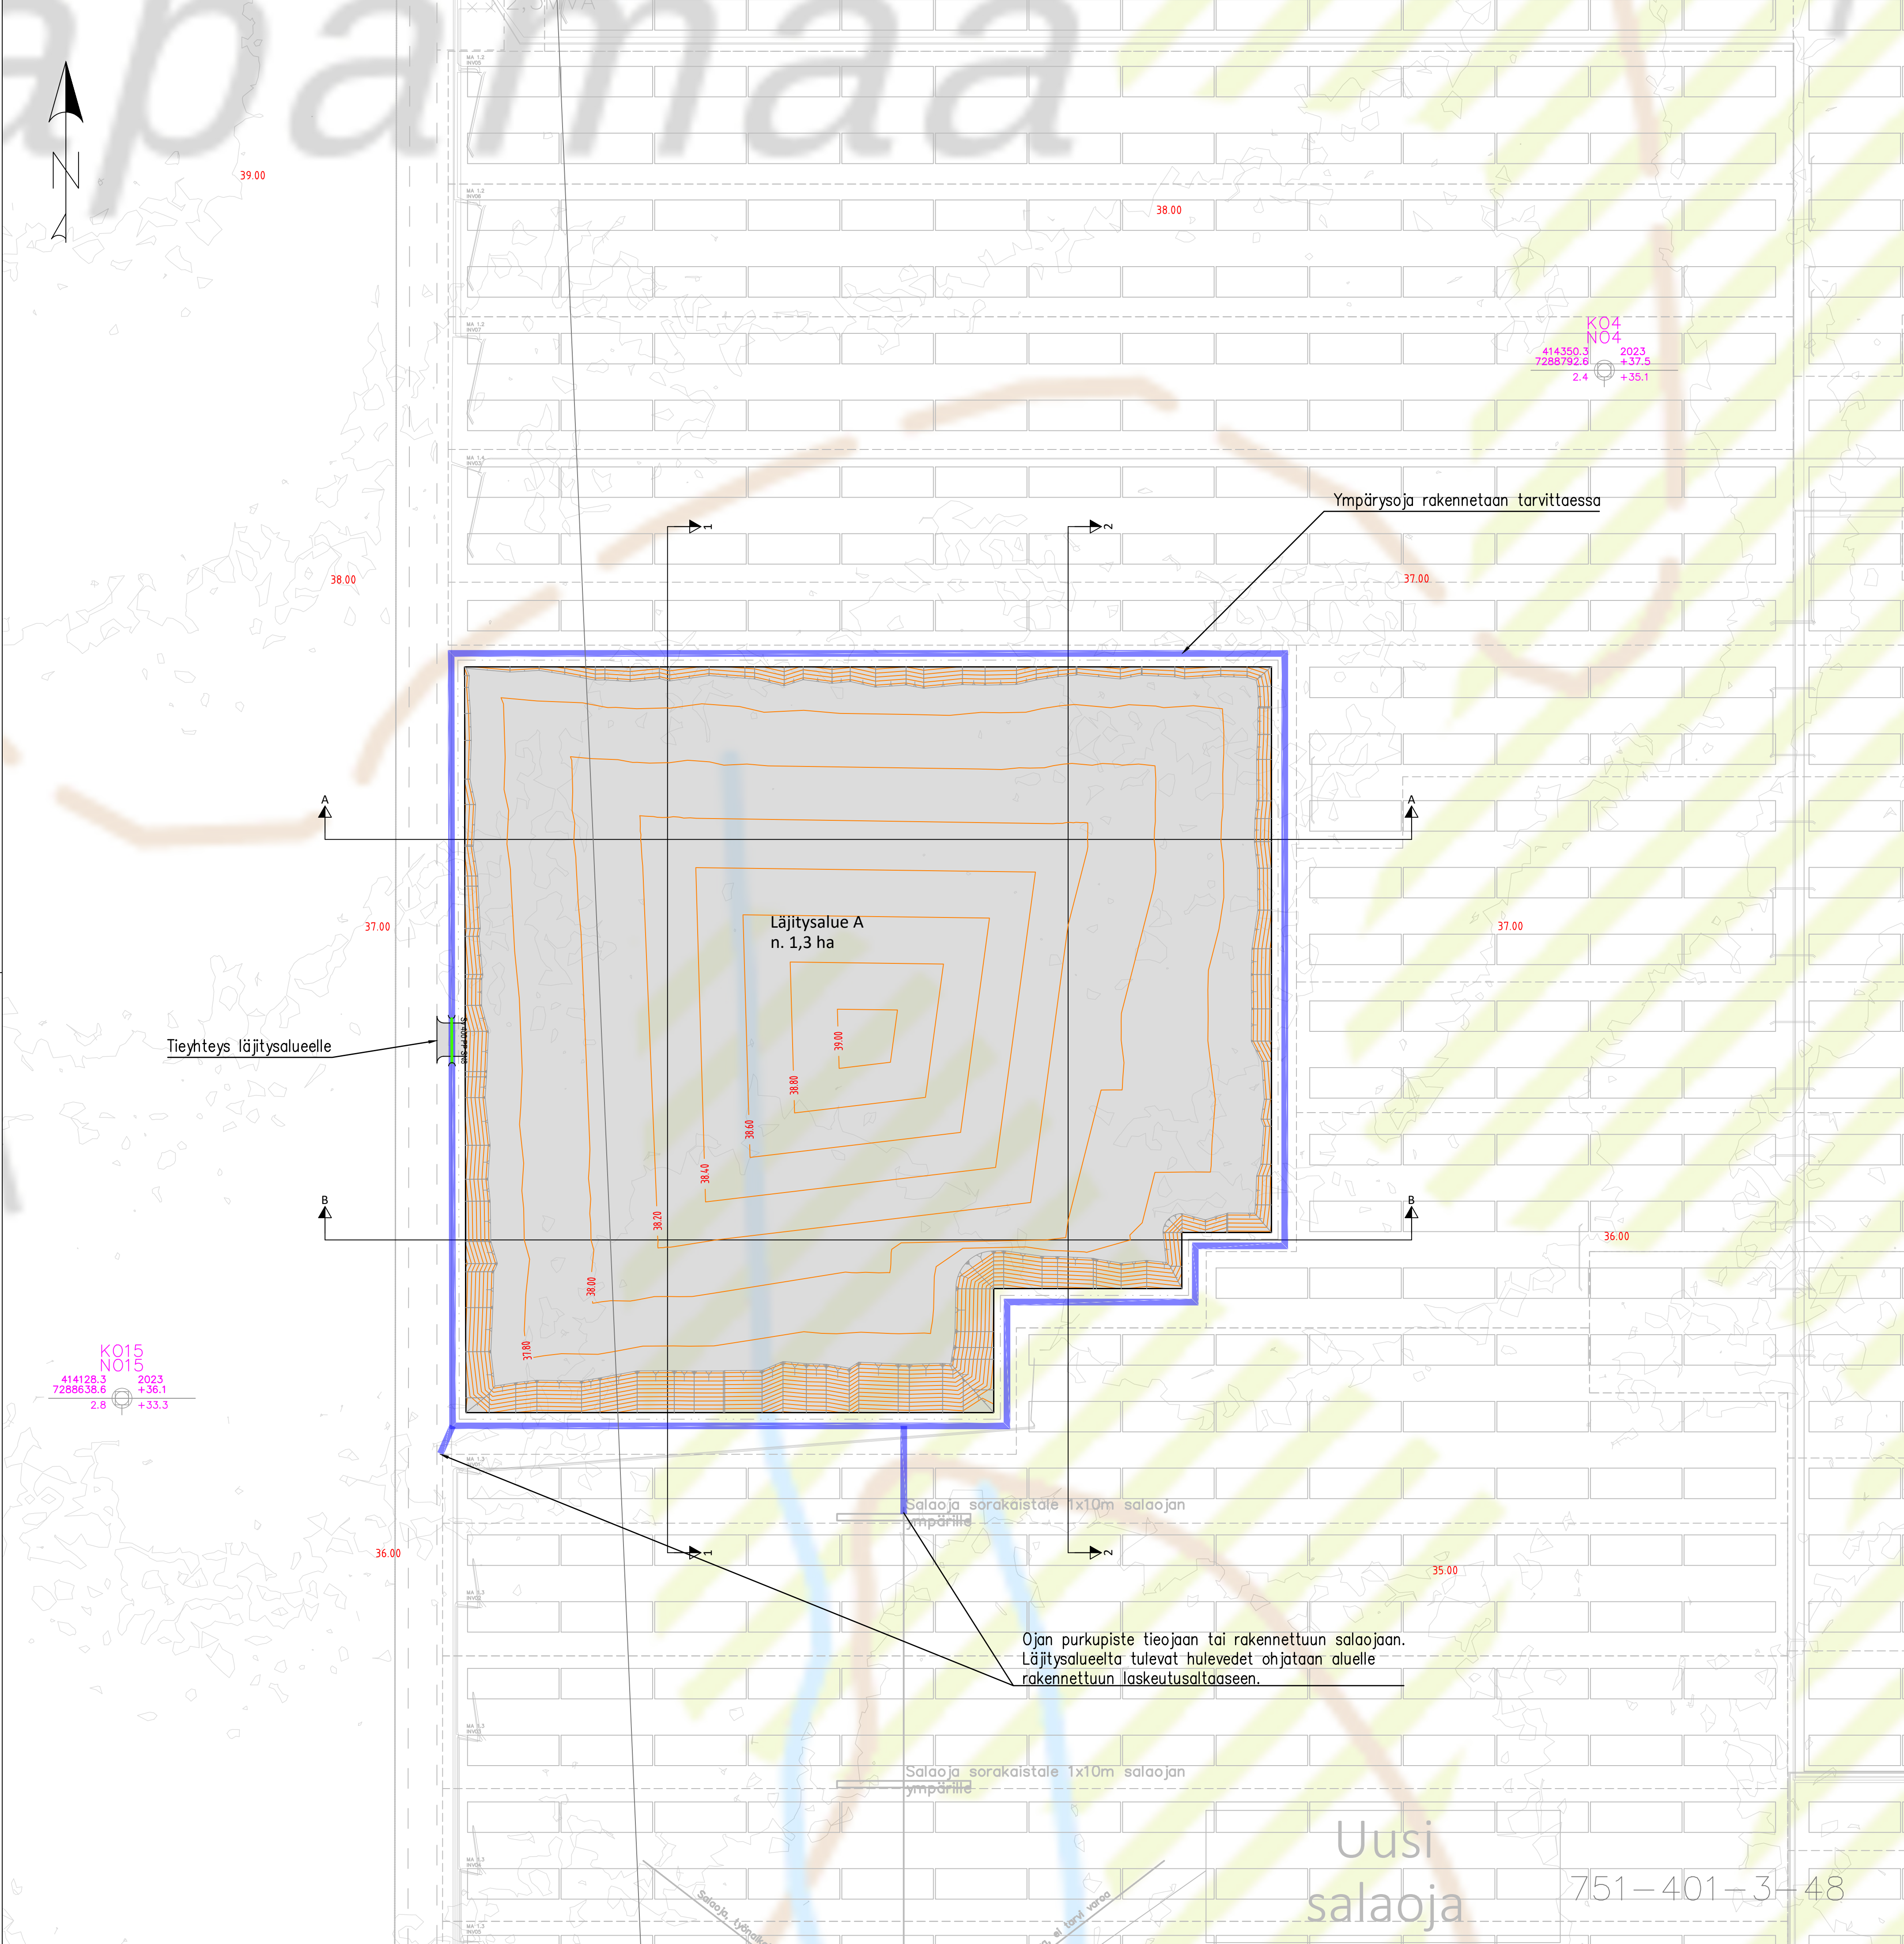

A		26.5.2025	SP	Alueen kuivatus päivitetty.	
Rev.	Pvm.		Tehjiä	Muutosentittely	
Tilaaja ja suunnittelukohte			Pirustuksen sisältö		Mittakaavat
Simo Aurinkovoima Ky			SUUNNITELMAKARTTA		1:500
PILAANTUMATTOMIEN MAIDEN			LÄJITYSALUE A		
LÄJITYKSEN YMPÄRISTÖLUPA					
www.soilcon.fi p. (09) 434 2302			Koordinaatti- / korkeusjärjestelmä		Pirustuksen tila
			ETRS-TM35/N2000		Revisio
			Tiedosto		A
			1700.104-107-201-203 REV-A.dwg		Työn ja pirustuksen n:o
Päiväys			Suunnitteluala		1700.105
3.4.2025	Hyväksynyt		Suunnittelut		
	Pirustuksen		Pirustuksen		
	Sebastian Mäenpää		Sebastian Mäenpää		
	Sebastian Mäenpää		Sebastian Mäenpää		