
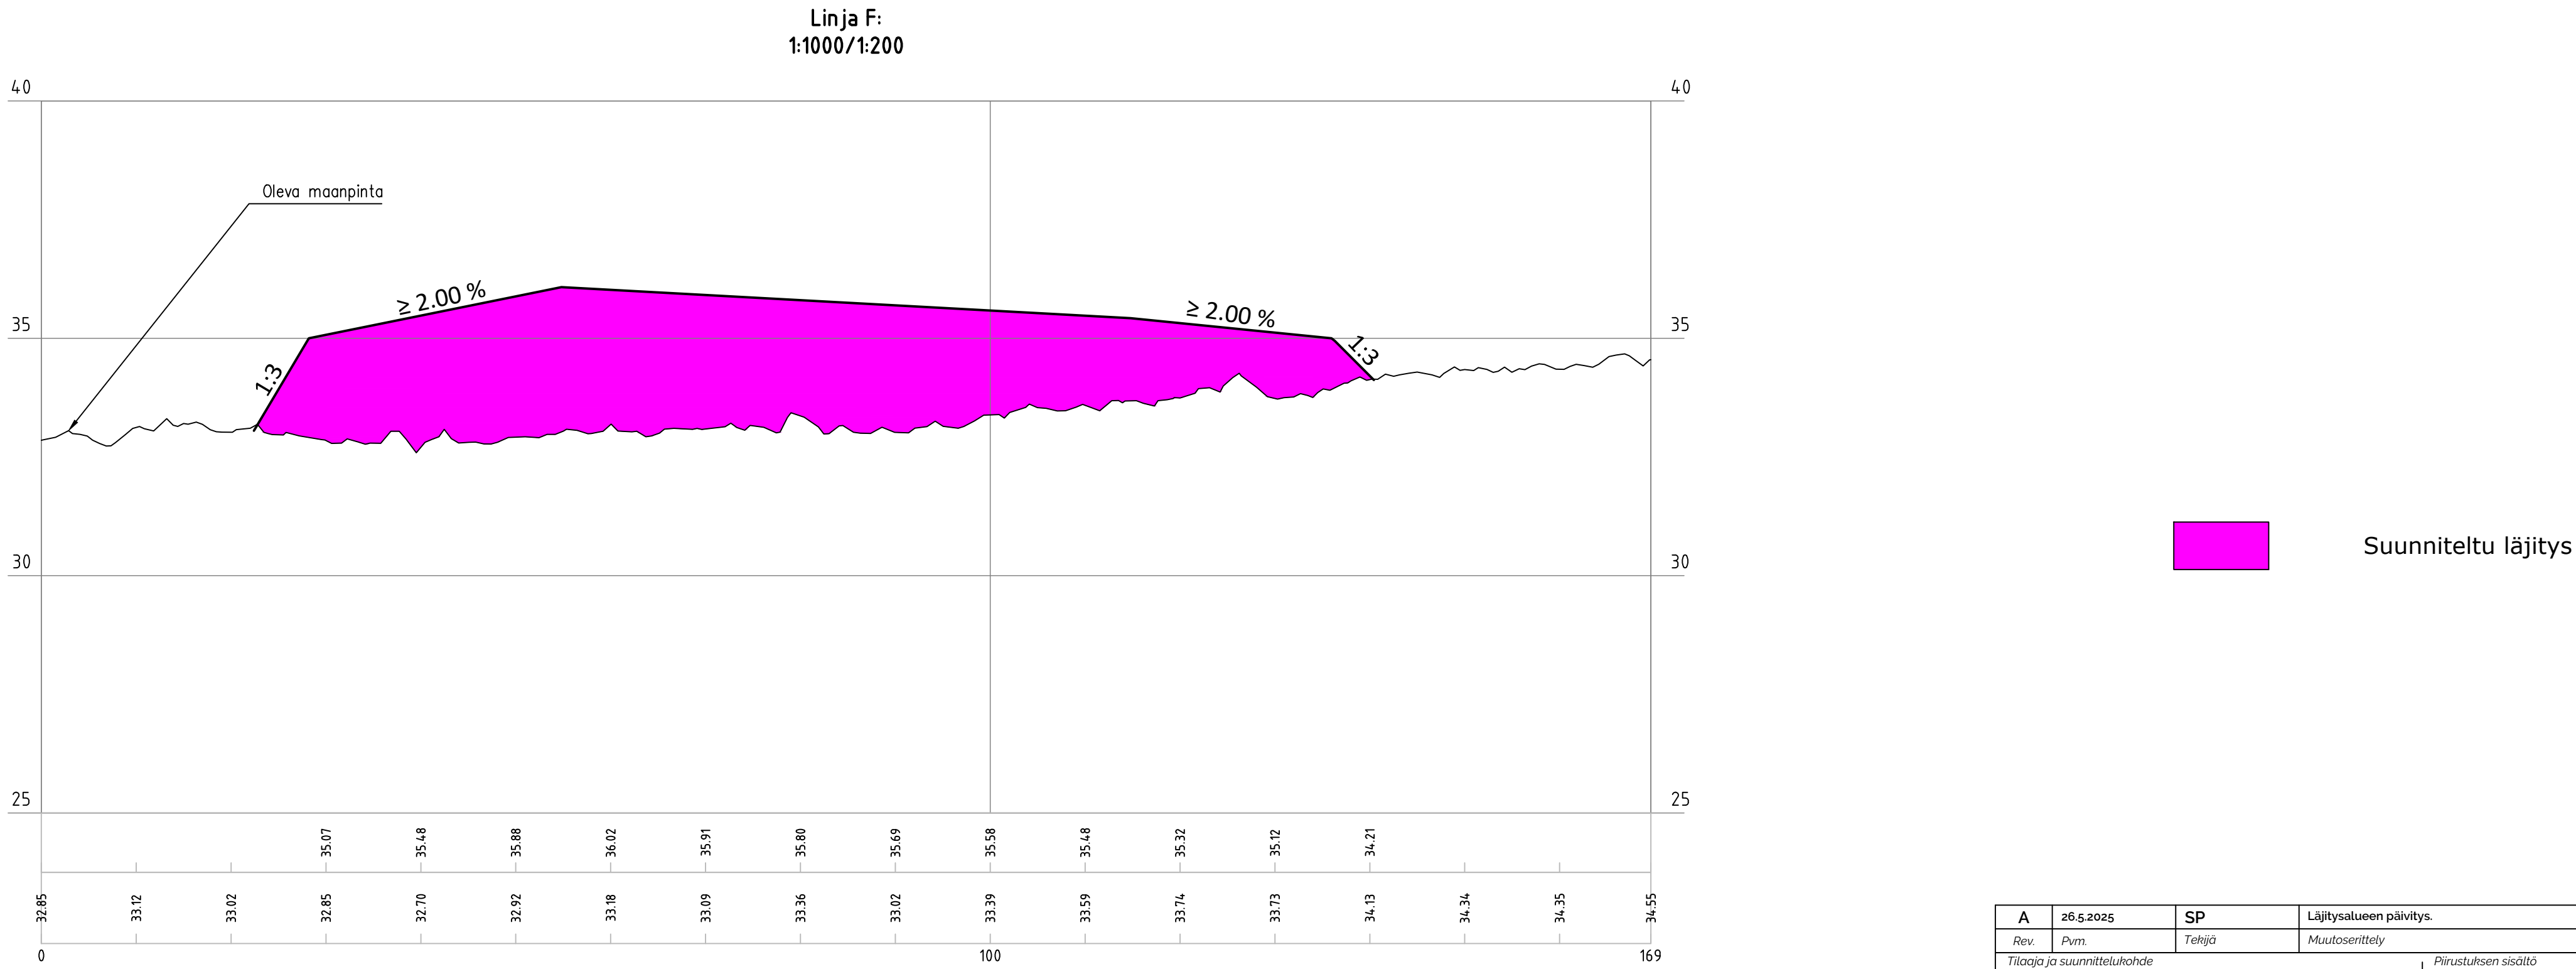
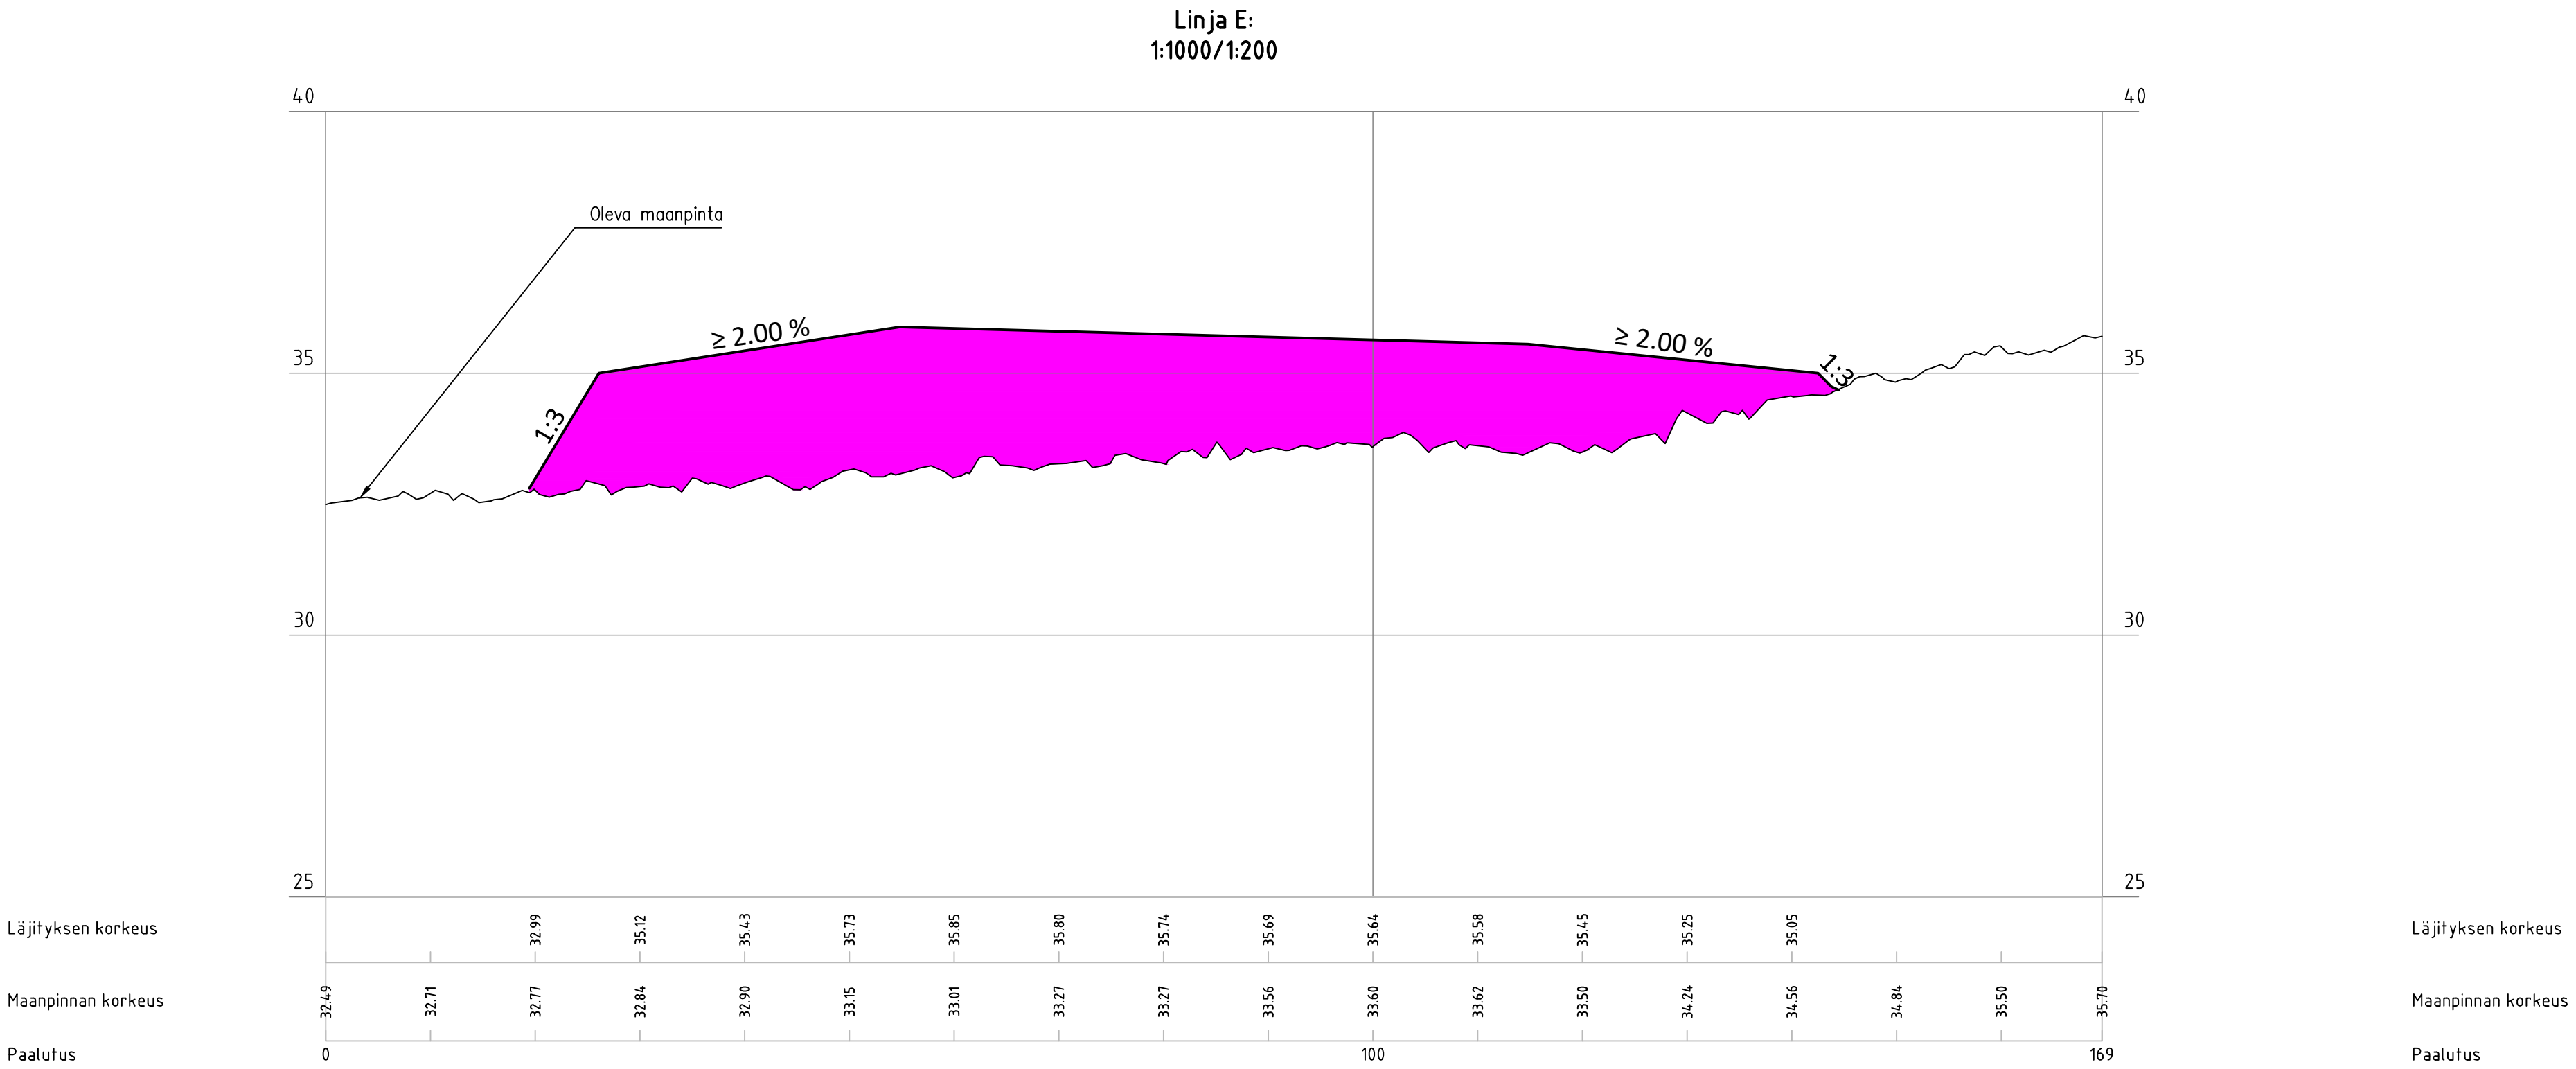
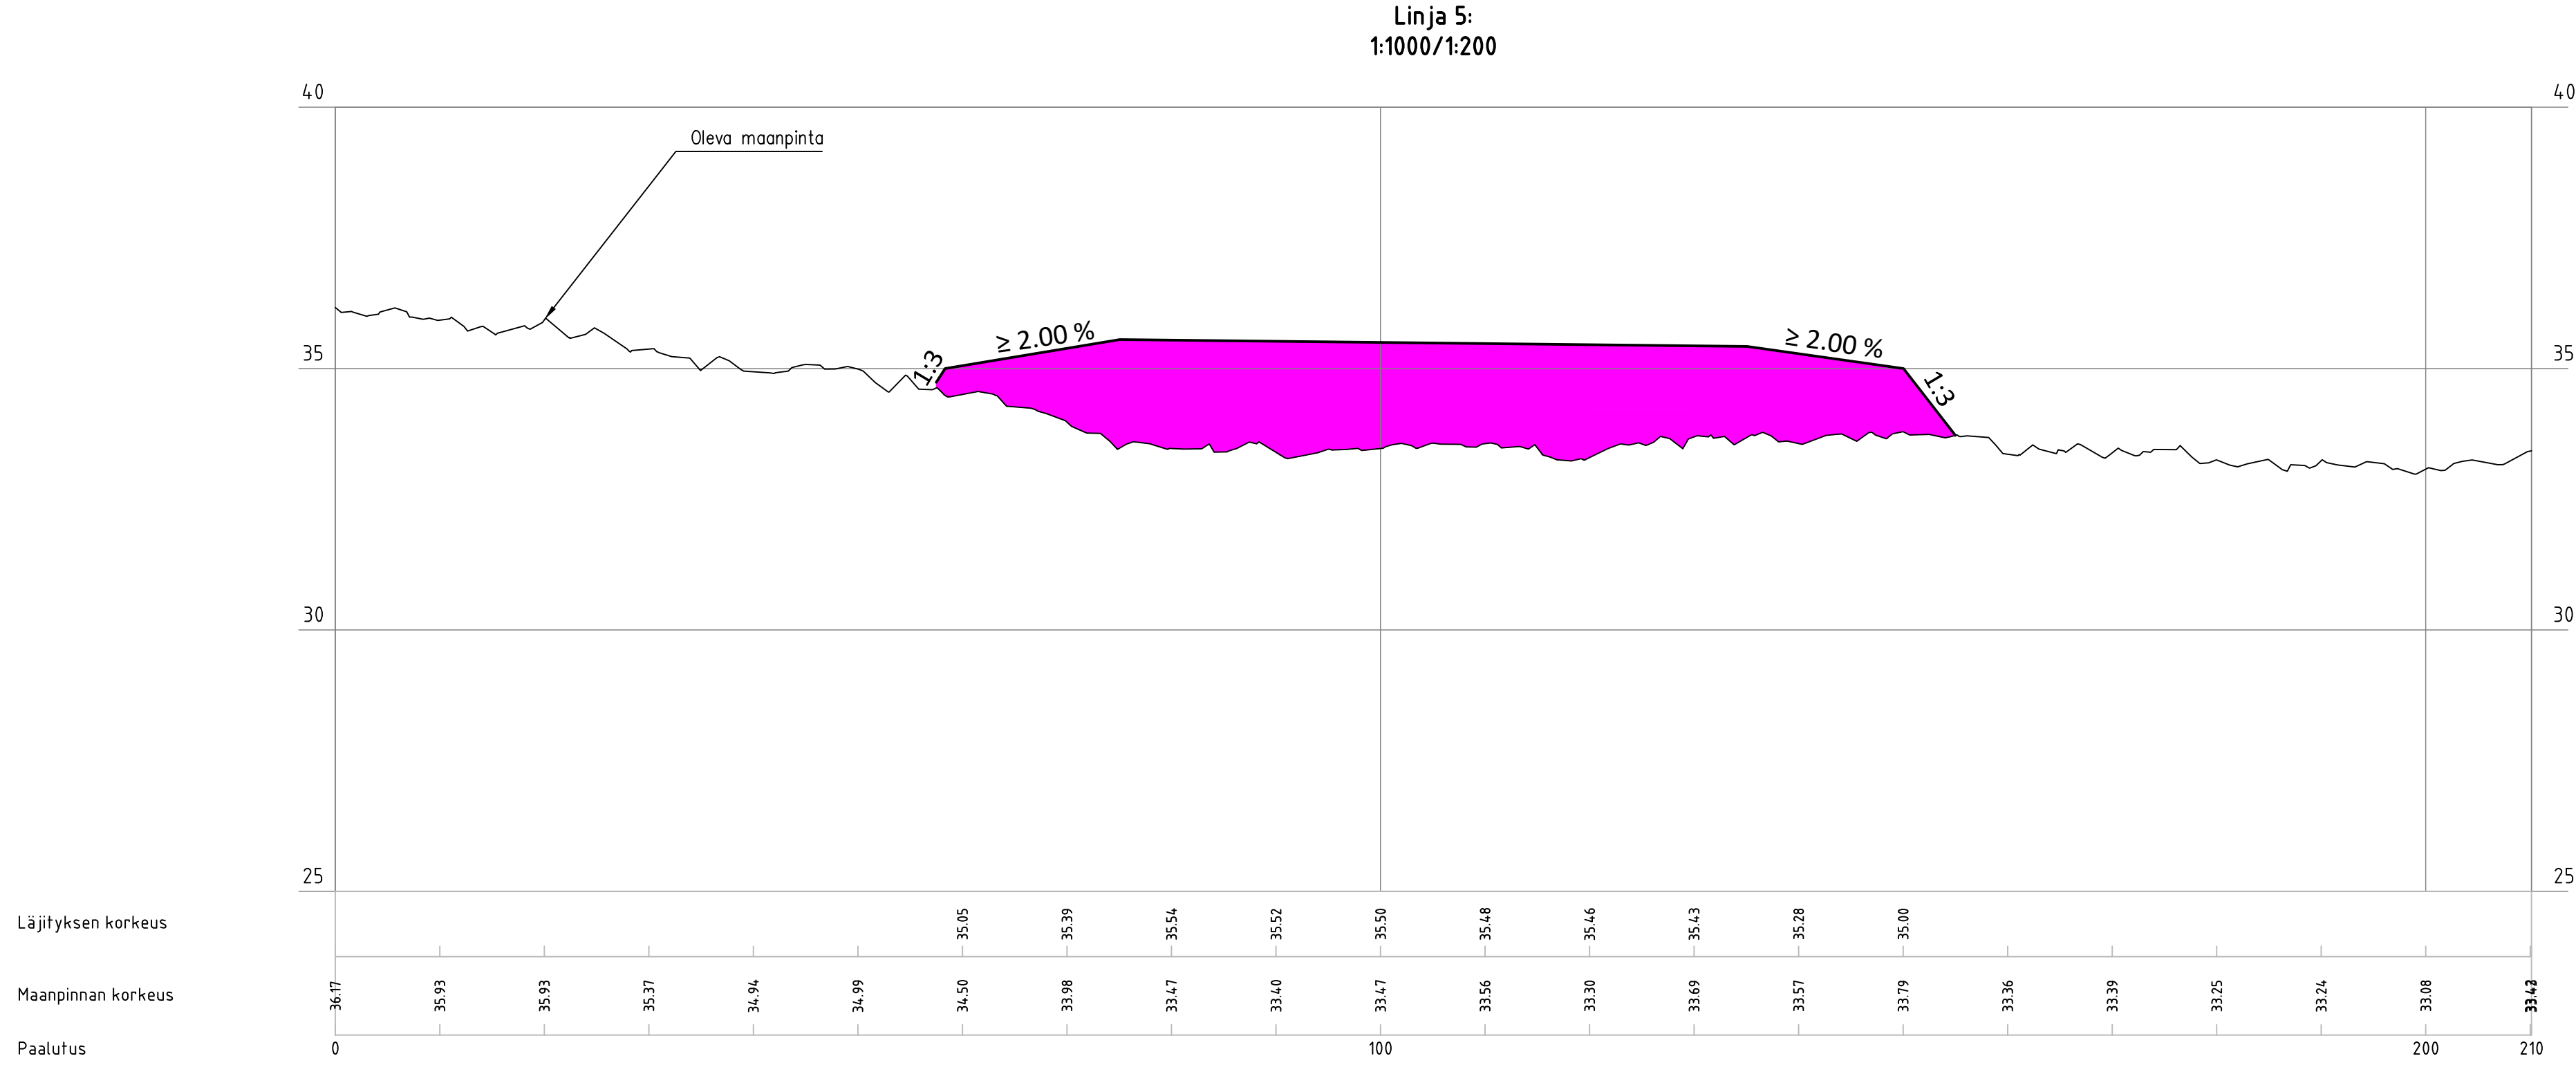


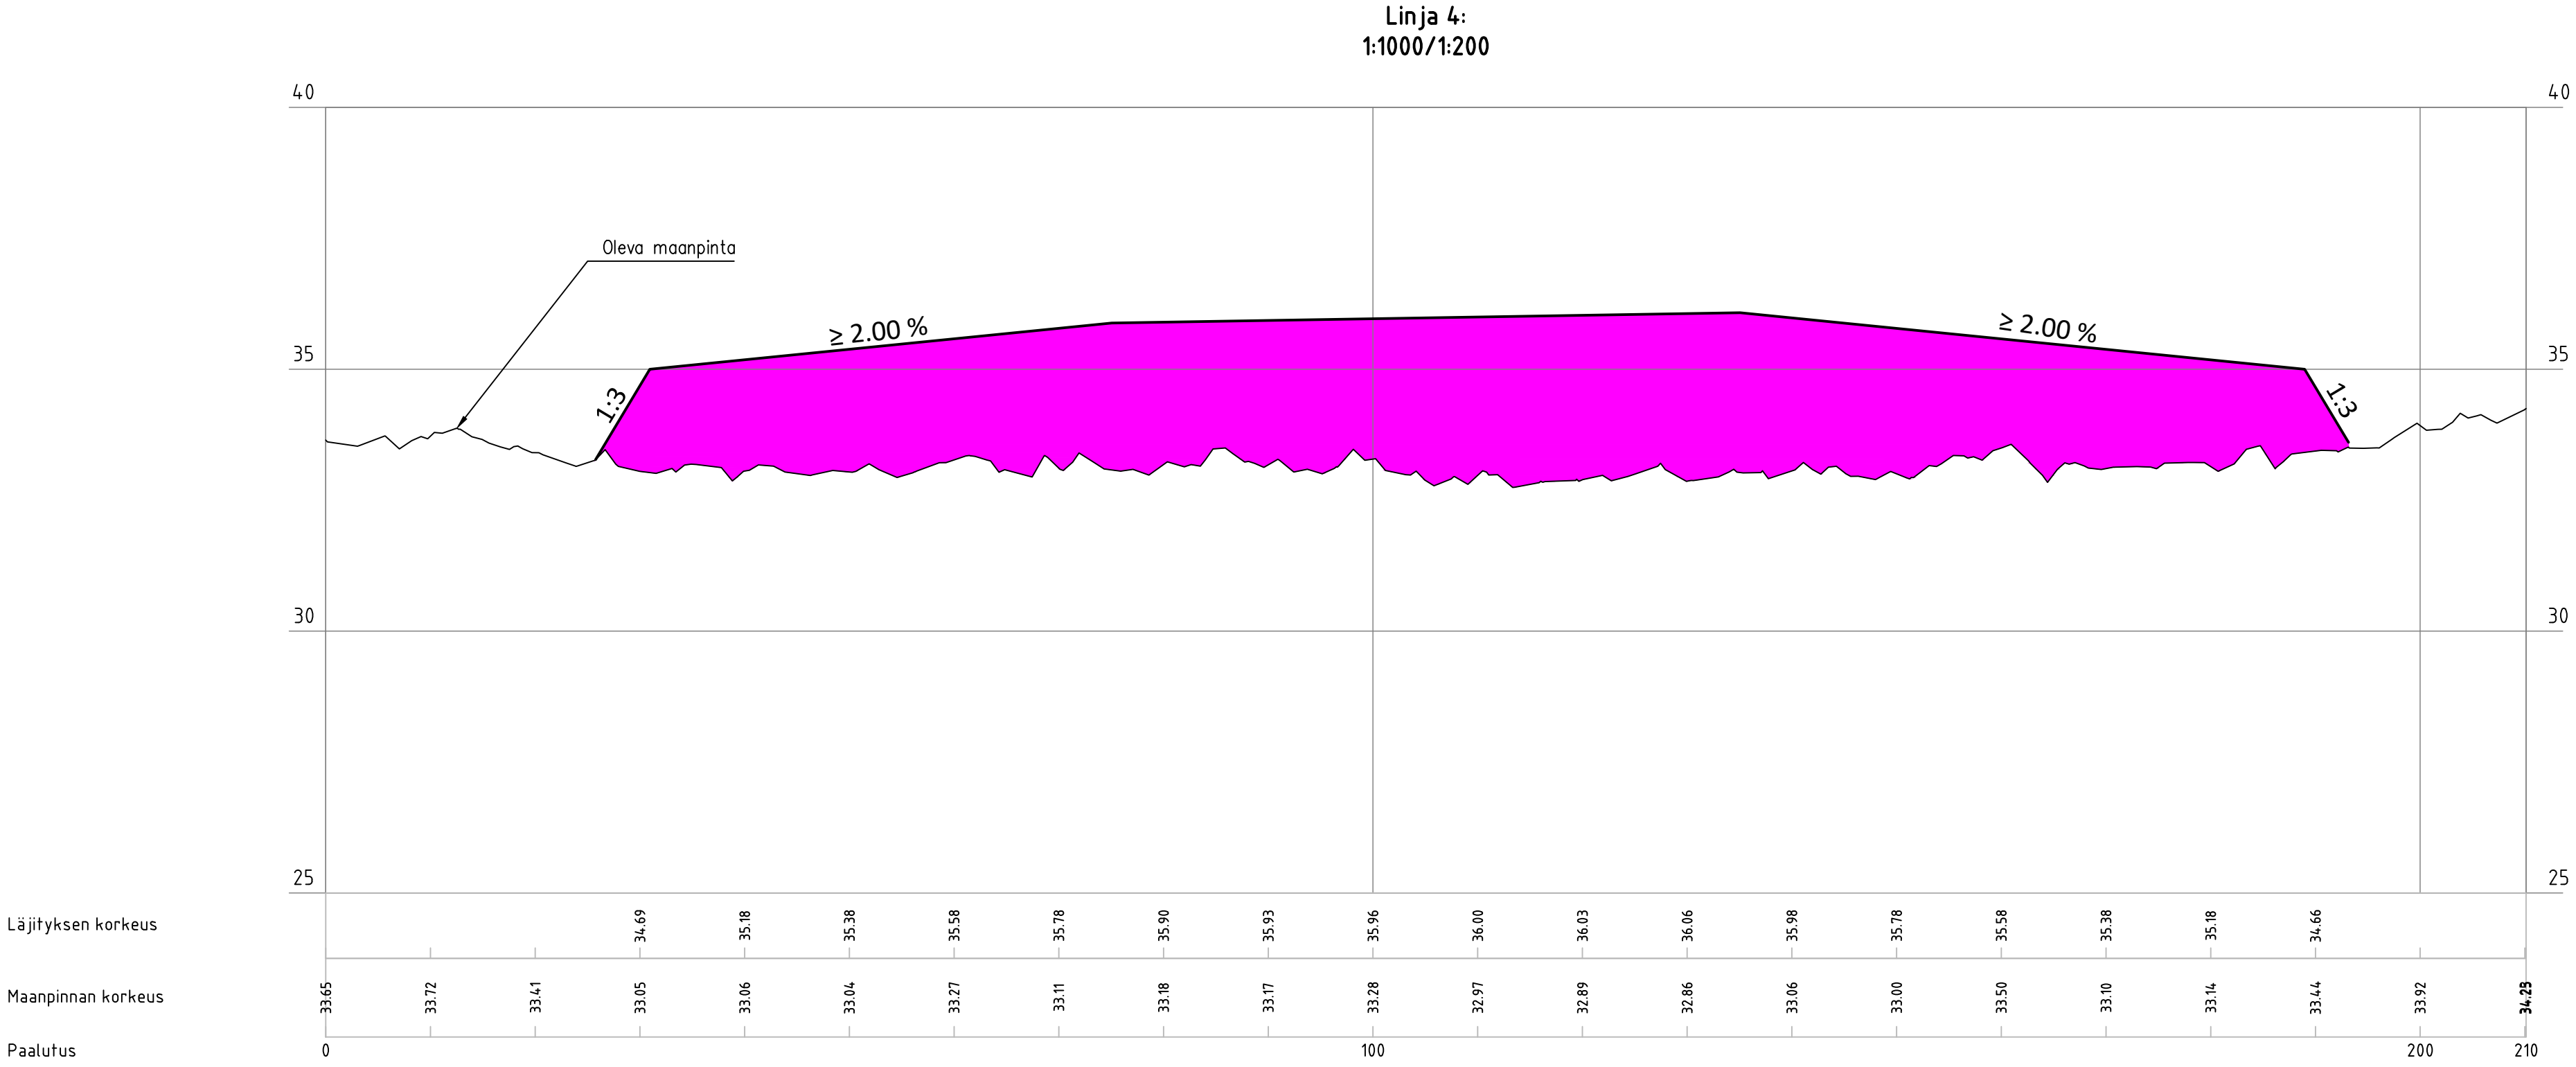

Suunniteltu läjitys

PILAANTUMATTOMIEN MAIDEN		4 - 4.5 - 5 - E - E JA F - F		LÄJITYSALUE C	
LÄJITYKSEN YMPÄRISTÖLUPA		ETRS-TM35/N2000		Päätöksien sisältö	
Soilcon		Tiedosto		Revisio	
www.soilcon.fi p. 0901434 2400		1700-104-107-201-203 REV-A.dwg		A	
