


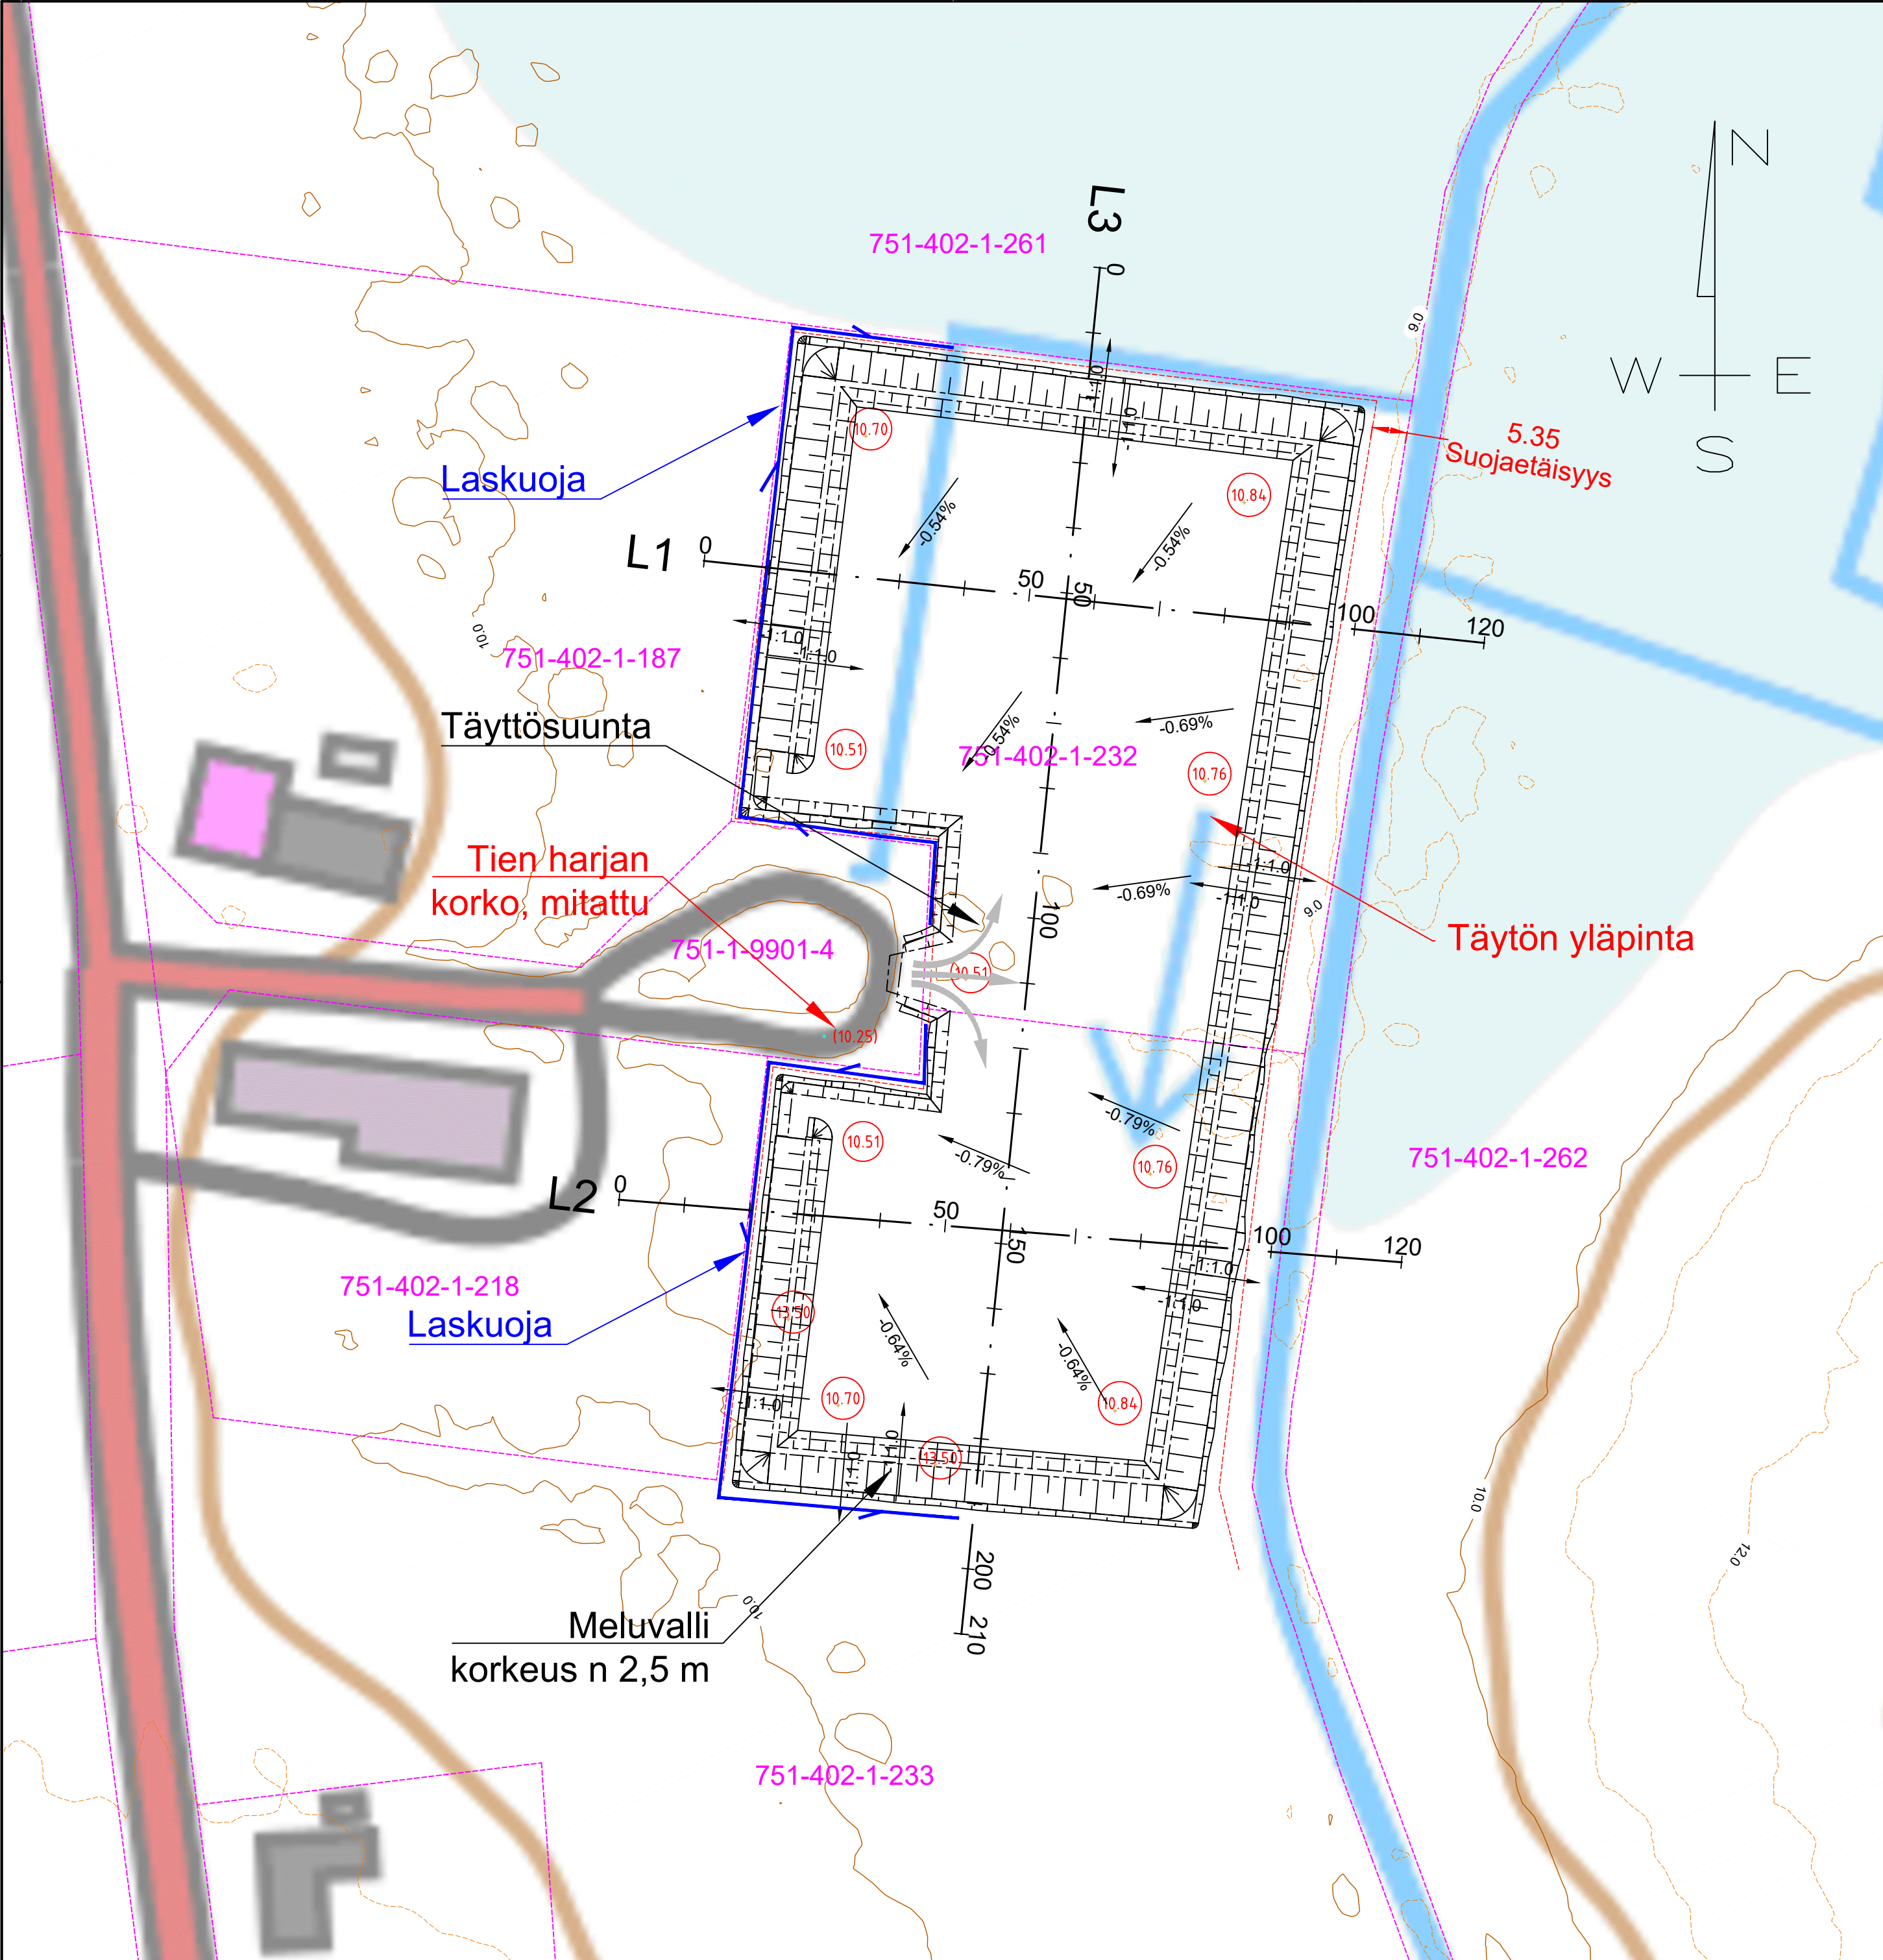

- SUUNNITELMASELOSTUS :**
- Rakennetaan täyttöalue, joka on purkumateriaalin kierrätysalue ja betonimurskeen loppusijoituspaikka.
- Pääasialliset materiaalit:
Humusmaiden (turva/multa) poisto n. 1m paksuudelta, 12 000 m³ktr .
Täyttömateriaali betonimurske, n. 24 000 m³trr
Täyttö tasolle+10.50 ... +10.90 N2000.
Pinta-ala 10 640 m².
Tien korkeus +10.25 N2000, mitattu.
Meluvalli 7 200 m³trr.
1. Rakennetaan liittymä alueelle.
 2. Aloitetaan humusmaiden poisto. Multa läjitetään kasoihin alueelle ja niitä jalostetaan ruokamullaksi myyntiin ja kuljetetaan kohteisiin pois alueelta. Kaivannon pohja ulotetaan kantavampaan perusmaahan. Alueen länsipuolelle kaivetaan laskuojat, joilla pinta- ja sulamisveden pyritään ohjaamaan alueen ohi ja kauemmas luonnonojasta.
 3. Rakennetaan meluvalli mullasta ensivaiheessa. Myöhemmässä vaiheessa multa otetaan käyttöön ja meluvalli korvataan betonimurskeella ja maisemoidaan humusmailla tarvittaessa.
 4. Alueen täyttö aloitetaan murskaamalla purkubetonia, josta erotellaan teräs pois ja toimitetaan kierrätykseen. Betonimurskeella täytetään aluetta siten, että täyttö laajenee tarkoituksen mukaisesti koko täyttöalueelle. Alussa murskauksen alue ja purkubetonin käsittely alue voidaan rakentaa maa-aineksista, esim murskeista.
 5. Kun alueen täyttö on valmis, betonimurskeen pintaan rakennetaan kulutuskerros: noin 100mm, SrM/KaM #0-32. Pintakerros kallistetaan länteen päin, jotta pintavesien valuntamatka läheiseen ojaan olisi mahdollisimman pitkä.
 6. Täyttöalueen tontti jää puupurkujätteen murskaus- ja kierrätysalueeksi ja/tai puutavaran välivarastopaikaksi.

M1	Täyttöalueen kallistusta selkeytetty	10.10.2025	VPS
	Meluvalli ulotettu koko alueen laidoille		
	Laskuojat alueen länsipuolella jatkettu		
MUUTOS	SELITYS	PVM	SUUNN./PIIRT.

Pohjakartta © MML, Korkeusmalli MML 2m aineisto

K.OSAKYLÄ

KORTTELITILA

TONTTI/URN.O

751-402-1-233 ja 751-402-1-232

PIIRUSTUSLAJI

RAKENNUSSUUNNITELMA

RAKENNUSLOIMENPIDE

MAANRAKENNUS

TILAAJA JA TYÖN NIMI

KULJETUSLIIKE AIMO PÄÄKKÖ TÄYTTÖSUUNNITELMA

PIIRUSTUKSEN SISÄLTÖ JA MITTAKAAVA

ETRS-TM35, N2000

Leikkausten sijaintikartta

Ympäristö

Vartiokatu 32, FI-96200 Rovaniemi

www.mitta.fi

SUUN.

V-P SIRNIÖ

PVM JA PIIRITÄJÄ

14.3.2025

HYV.

SUUNNITTELUALA, TYÖN N.O JA PIIRUSTUKSEN N.O.

MUUTOS.

1:1000

GEO 001 M1