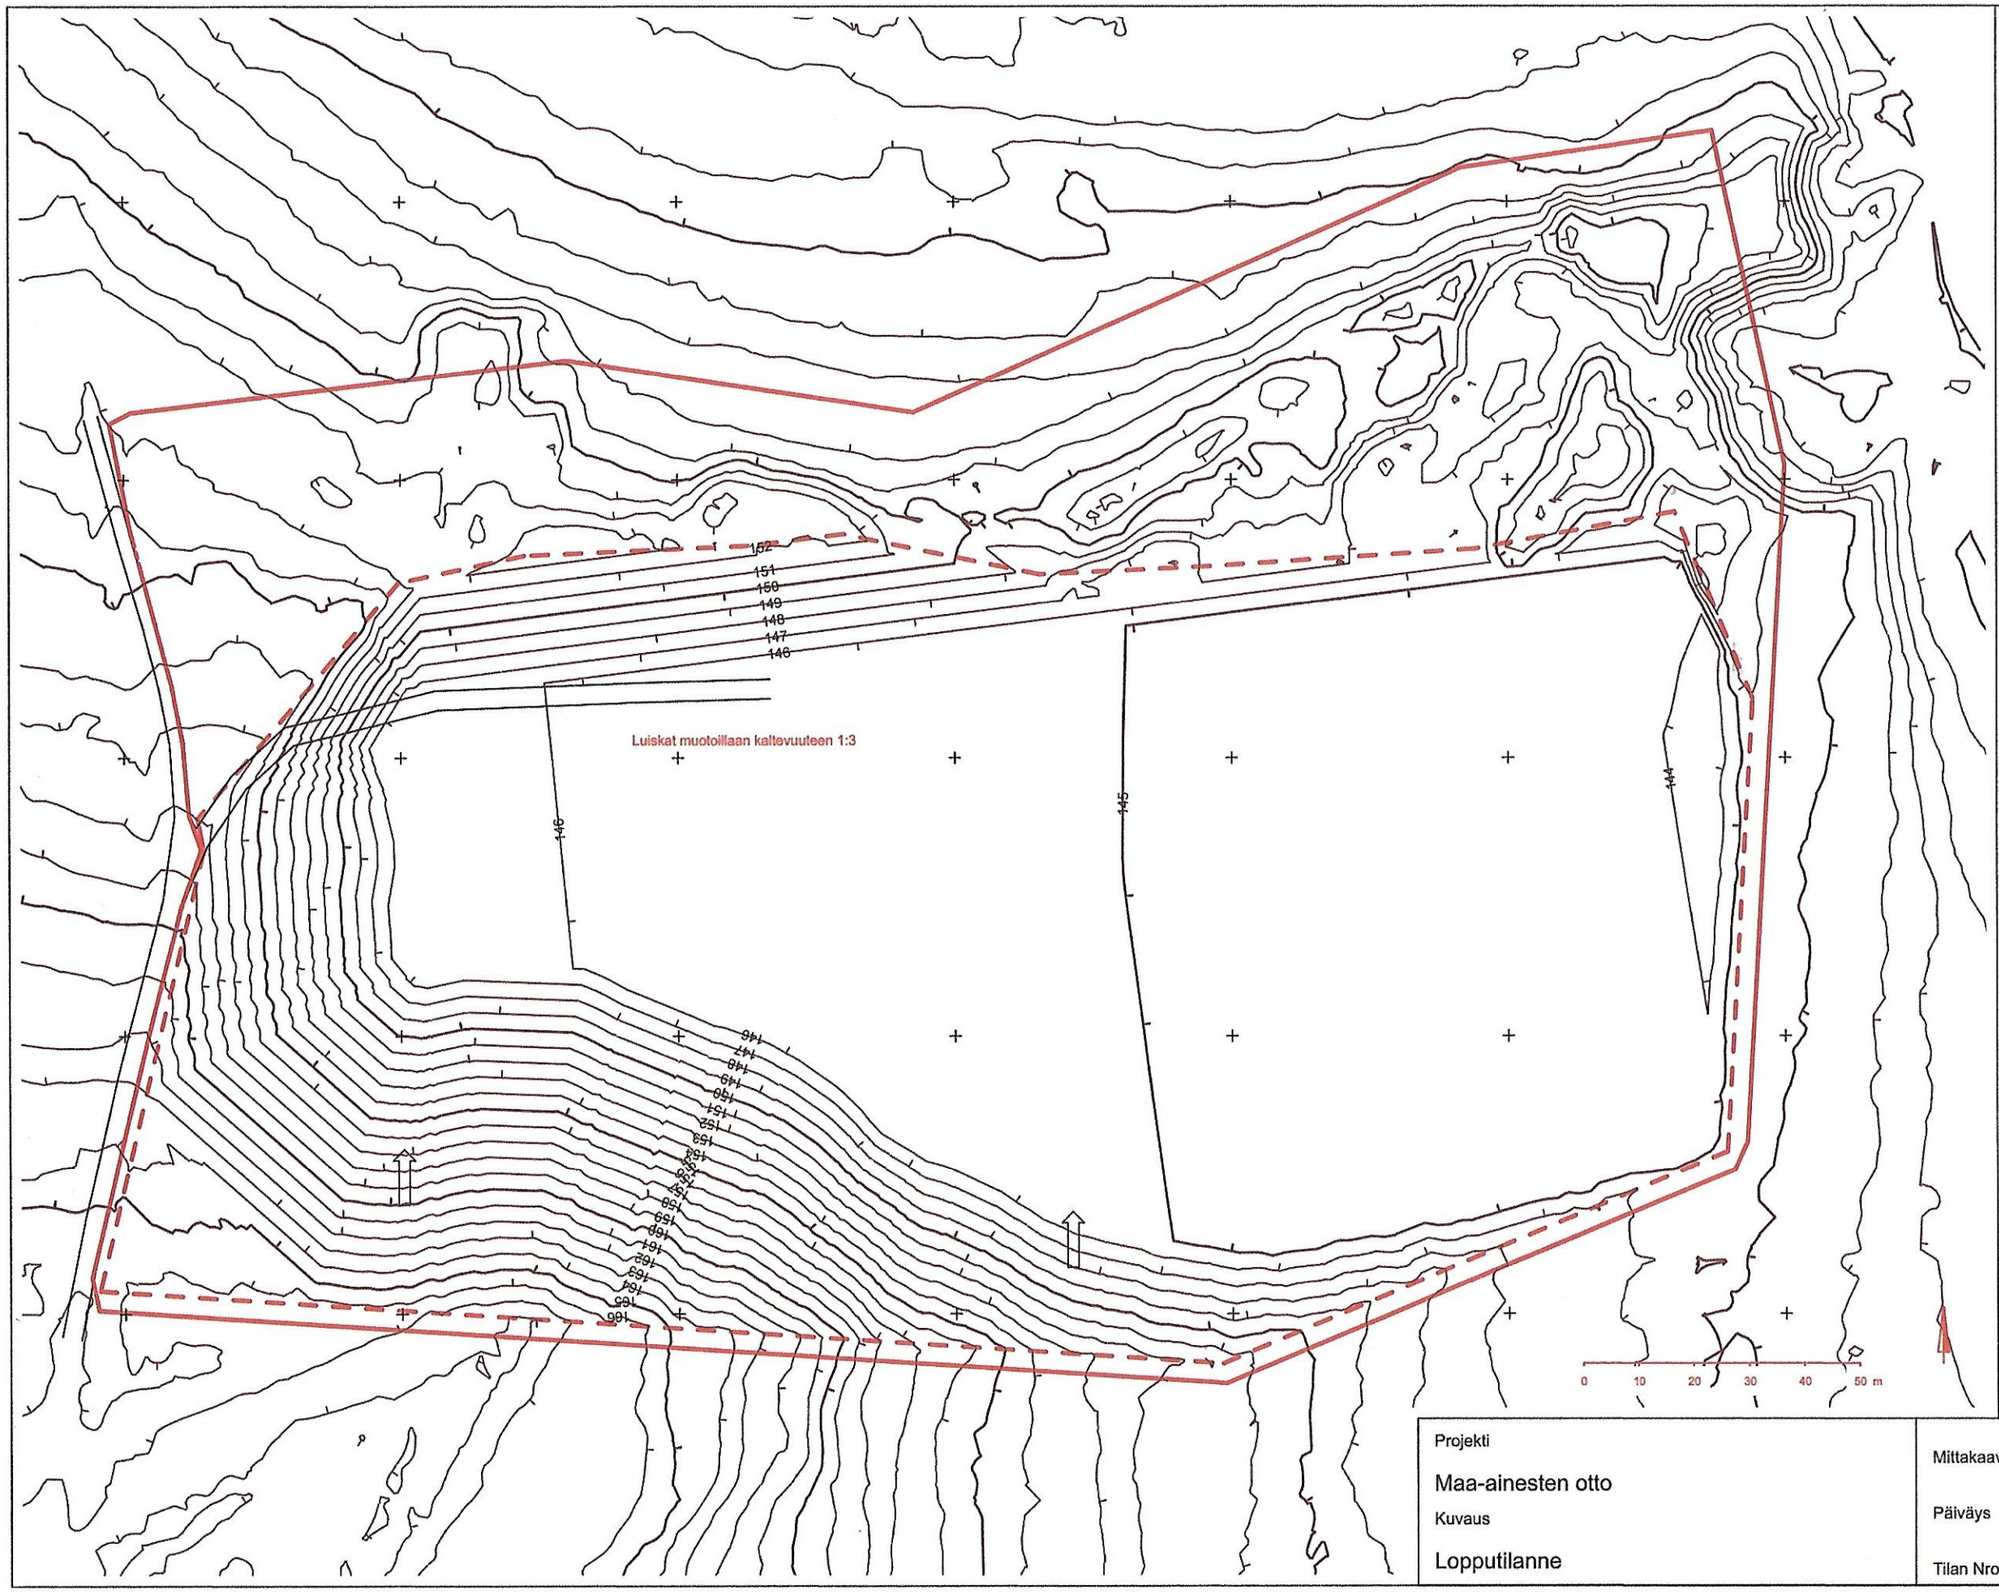

Tasokuva
©MML

Korkeusjärjestelmä
N2000
Koordinaattijärjestelmä
ETRS TM35FIN

Selitteet
- Suunnitelma-alueen raja
- Maa-aineksen otto
- Korkeuskäyrä (oletus)
- Korkeuskäyrä (1 m)
- Suunn._etenemisuunta 2

Projekti	Maa-ainesten otto
Kuvaus	Lopputilanne
Mittakaava	1:1000
Päiväys	10.11.2025
Tilan Nro	751-401-207-3