


Ympäristöpoikkileikkaus B-B

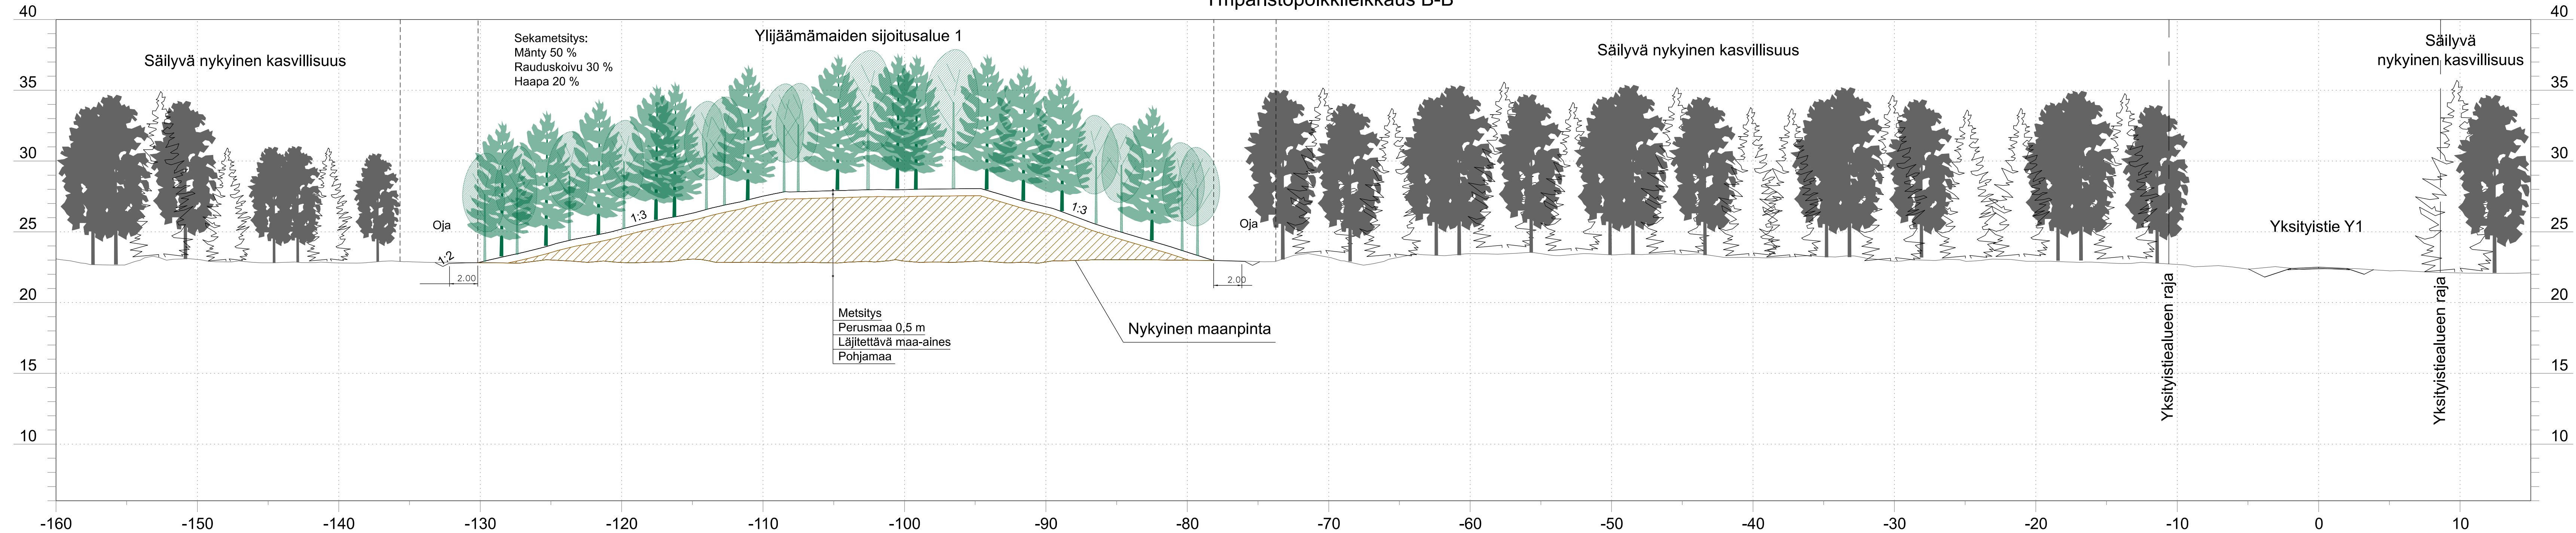

LUONNOS 25.2.2026

Merkki / Pvm	Muutos	Suunn.	Tark.	
Hankkeen nimi				
OULA Ojala-Horsma tasoristeysjärjestelyt, ST				
Pirustuksen sisältö				
Ympäristöpoikkeilukaus B-B'				
				
Pvm x.x.20xx	Proj.pääll. Suunn.	Niko Janhunen Eero Pakkala	Pvm x.x.20xx Asiantuntija	N.N
Koordinaattijärjestelmä Korkeusjärjestelmä		GK25 N2000	Mittakaava 1:200	Piir.nro R12/3-2